

Verslag van onderzoek / Rapport de contrôle

Verslagnummer: N° de rapport:	30/2019/1/26/6	Datum van bezoek: Date de visite:	26/01/2019
Opdrachtgever: Donneur d'ordre:	ECOTHERM Schauwegenstraat 58 - 9090 MELLE BE 0632.725.654	IK: CI:	
Distributienetbeheerder: Gestionnaire de réseau:	Eandis	Nr teller: N° compteur: Nr teller nachttarief: N° compteur tarif de nuit:	33976399 EAN-nr: N° EAN:
Plaats van het onderzoek: Lieu du contrôle:	Sint-Kruis-Winkeldorp 24 - 9042 DESTELDONK		
Eigenaar: Propriétaire:	NASKOV KRASIMIR RUMENOV Sint-Kruis-Winkeldorp 24 - 9042 DESTELDONK		
Installateur:	ECOTHERM	BTW/TVA:	BE 0632.725.654
Gebruikte interne procedure: Procédure interne utilisée:	F-ELS270/HUIS1 (Conformiteitscontrole van 1 huis)		

Beschrijving van de gecontroleerde installatie / description de l'installation contrôlée:

Aard van onderzoek: AREI / Genre de contrôle:	RGIE	Art. hh: 86	-	Art. onderzoek: 270
Onderzoek: / Contrôle:	Woning/Maison			
TT - net/spanning: / Réseau TT - tension:	Meter / Bord verbinding / Liaison compteur-tableau:		Max. beveiliging / Protection max.:	
2x230V	2 x 4 mm ² VOB		40A	
Aardelektrode / Electrode de terre:	Pen/Piquets	24 Ohm	Isolatie / Isolement:	5 MOhm
		Aantal verdeelborden / Nombre de tableaux: 1		
Differentieelschakelaars/Interrupteurs différentiels:		Aantal eindstroombanen / Nombre de circuits terminaux: 15		
In(A)	Δ In (mA)	Type	Eindstromenbanen / terminaux	TestΔIn
40A	300mA	A/s	ALG 14X KRING	OK
40A	30mA	A/s	KRINGE F/O	OK
Visueel nazicht Algemeen: Contrôle visuel général:		OK	Rechtstreekse aanraking: Contact direct:	OK
			Onrechtstreekse aanraking: Contact indirect:	OK
			Aansluitingen: Raccordements:	OK
			Equipotentiale verbindingen: Liaisons équipotentielle:	OK

Inbreuken / Infractions:

Bijkomende inbreuken / Infractions supplémentaires:

Opmerkingen / Remarques:

Nota's / Notes:

Besluit / Conclusion:

De elektrische installatie voldoet aan de voorschriften van het A.R.E.I. / L'installation électrique est conforme aux prescriptions du R.G.I.E.

De ingangsklemmen van de algemene differentieelschakelaar ontoegankelijk zijn gemaakt door verzegeling. / Les bornes de l'interrupteur différentiel général sont rendues inaccessibles par scellage.

De volgende periodieke controle moet worden uitgevoerd binnen de door de van kracht zijnde reglementering voorgeschreven termijn (art. 271 A.R.E.I.) / Le prochain contrôle périodique est à effectuer dans le délai prescrit par la réglementation en vigueur (art. 271 R.G.I.E.)

Volgend controlebezoek / Prochaine visite de contrôle: 26/01/2044

Naam en handtekening van de inspecteur, voor de directeur,

Nom et signature de l'inspecteur, pour le directeur,


VISUM (Datum / Date):




MERGAN Michel

Herinnering van de reglementaire voorschriften: a) de verplichting het P.V. van het controlebezoek te bewaren in het dossier van de elektrische installatie; b) de verplichting in het dossier elke wijziging aangebracht aan de elektrische installatie te vermelden; c) de verplichting de F.O.D. die Energie onder zijn bevoegdheid heeft onmiddellijk in te lichten over elk ongeluk aan personen overkomen en rechtstreeks of onrechtstreeks te wijten aan de aanwezigheid van elektriciteit; d) de verplichting, wanneer er overtredingen zijn vastgesteld tijdens het controleonderzoek, een nieuw controleonderzoek te doen verrichten door hetzelfde erkend organisme om na te gaan of na afloop van de termijn van één jaar de overtredingen verdwenen zijn. Indien tijdens dat tweede onderzoek wordt vastgesteld dat er nog overtredingen overblijven, moet het erkend organisme een kopie van het proces-verbaal van het controleonderzoek sturen naar de Algemene Directie Energie die belast is met het hoog toezicht op de huishoudelijke elektrische installatie.

Rappel des prescriptions réglementaires: a) l'obligation de conserver le P.V. de visite de contrôle dans le dossier de l'installation électrique; b) l'obligation de renseigner dans le dossier toute modification intervenue dans l'installation électrique; c) l'obligation d'aviser immédiatement le S.P.F., ayant l'Energie dans ses attributions, de tout accident survenu aux personnes et dû, directement ou indirectement, à la présence d'électricité. d) l'obligation lorsque des infractions ont été constatées lors de la visite de contrôle, de faire effectuer une nouvelle visite de contrôle par le même organisme agréé afin de vérifier la disparition des infractions au terme du délai d'un an. Dans le cas où, lors de cette seconde visite, des infractions subsistent, l'organisme agréé se doit d'envoyer une copie du procès-verbal de visite de contrôle à la Direction générale de l'Energie préposée à la haute surveillance des installations électriques domestiques.

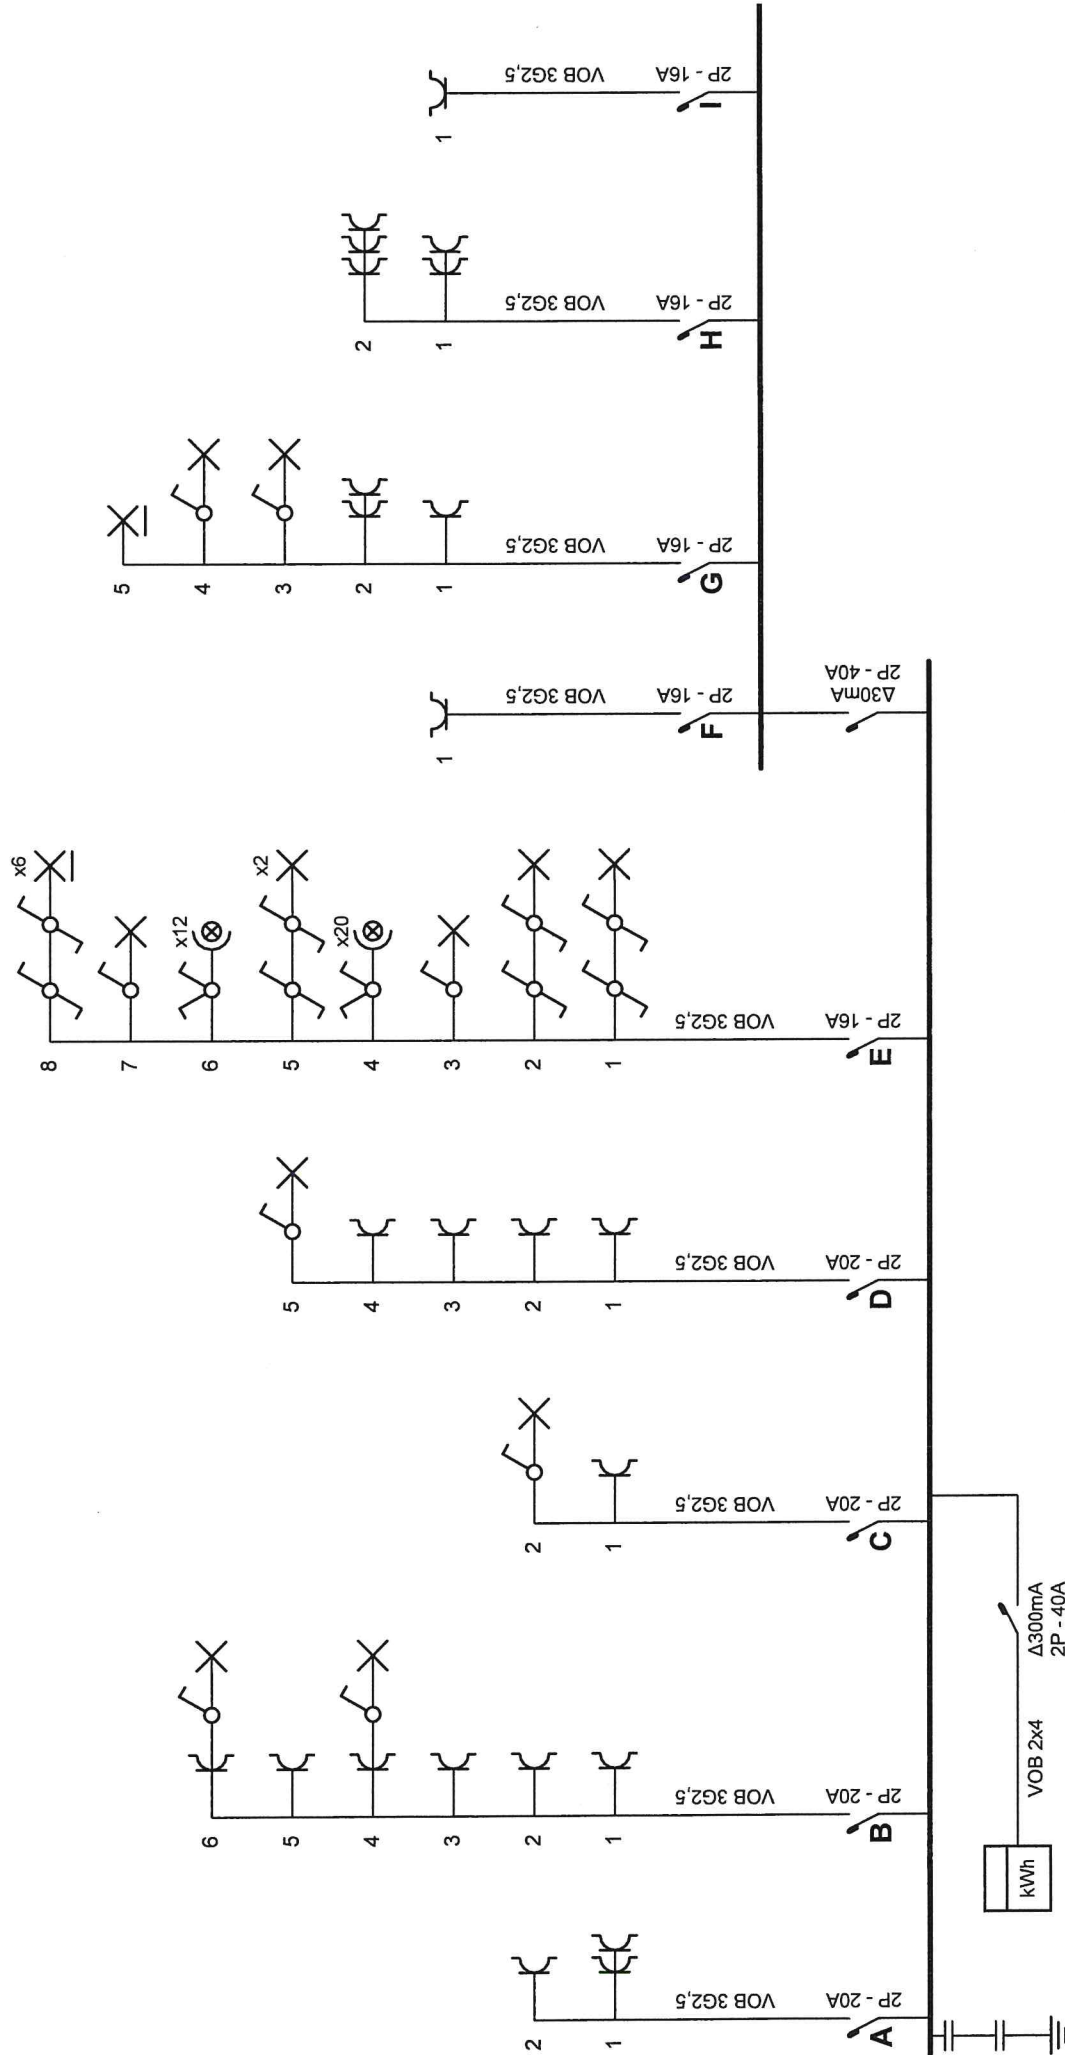

Erkend Organisme Electro-Test - Oost-Vlaanderen Kerkstraat 33 1820 Melsbroek Tel.: 09 223 56 66 Fax: 02 751 52 09 e-mail: info@electro-test.be	Plaats van de elektrische installatie NASKOV KRASIMIR RUMENOV Kruiswinkeldorp 24 9042 Sint-Kruis-Winkel	Installateur Ecotherm B.V.B.A. Schauwegestraat 58 9090 Melle GSM: 0485 24 51 82 e-mail: ecothermbvba@gmail.com BTW BE 0632.725.654	p. 1/4 Eendraadschema Datum: 22-1-2019 2 x 230V ~ 50Hz
--	--	--	--

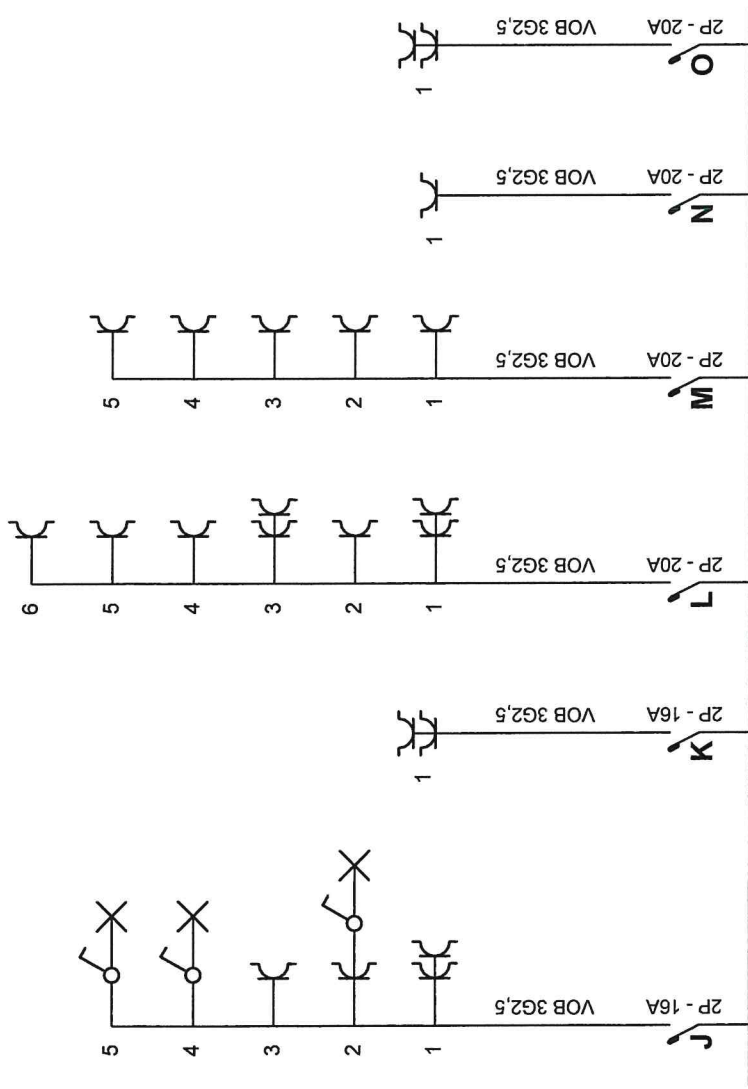

Erkend Organisme
Electro-Test - Oost-Vlaanderen
Kerkstraat 33
1820 Meisbroek
Tel.: 09 223 56 66
Fax: 02 751 52 09
e-mail: info@electro-test.be


Plaats van de elektrische installatie
NASKOV KRASIMIR RUMENOV
Kruiswinkeldorp 24
9042 Sint-Kruis-Winkel

Installateur
Ecotherm B.V.B.A.
Schaauwegestraat 58
9090 Melle
GSM: 0485 24 51 82
e-mail: ecothermbvba@gmail.com
BTW BE 0632.725.654



p. 2/4
Eendraadschema
Datum: 22-1-2019
2 x 230V ~ 50Hz

Gelijkvloers

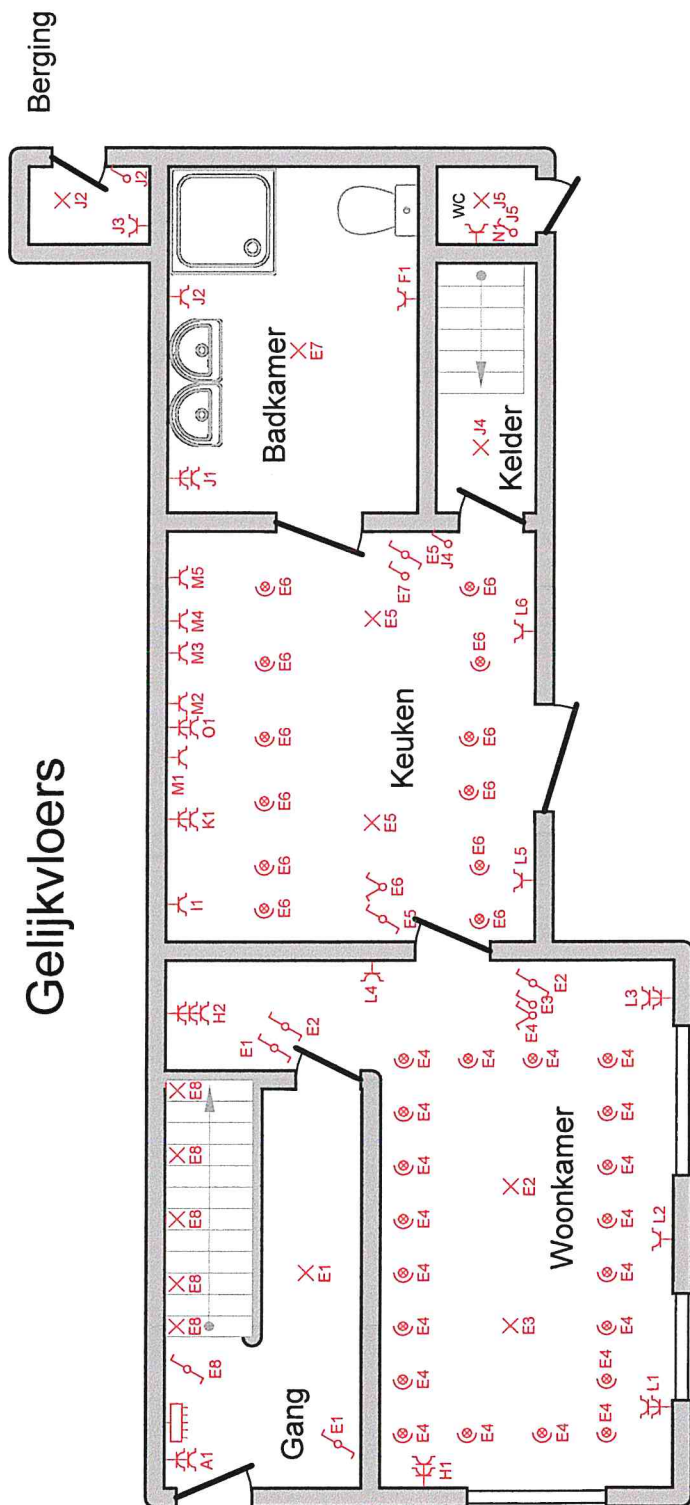

Garage

Erkend Organisme
Electro-Test - Oost-Vlaanderen
Kerkstraat 33
1820 Meisbroek
Tel.: 09 223 56 66
Fax: 02 751 52 09
e-mail: info@electro-test.be

Plaats van de elektrische installatie
NASKOV KRASIMIR RUMENOV
Kruiswinkeldorp 24
9042 Sint-Kruis-Winkel

Installateur
Ecotherm B.V.B.A.
Schauwegestraat 58
9090 Melle
GSM: 0485 24 51 82
e-mail: ecothermbvba@gmail.com
BTW BE 0632.725.654


p. 3/4
Situatieschema

Datum: 22-1-2019

2 x 230V ~ 50Hz



1e Verdieping

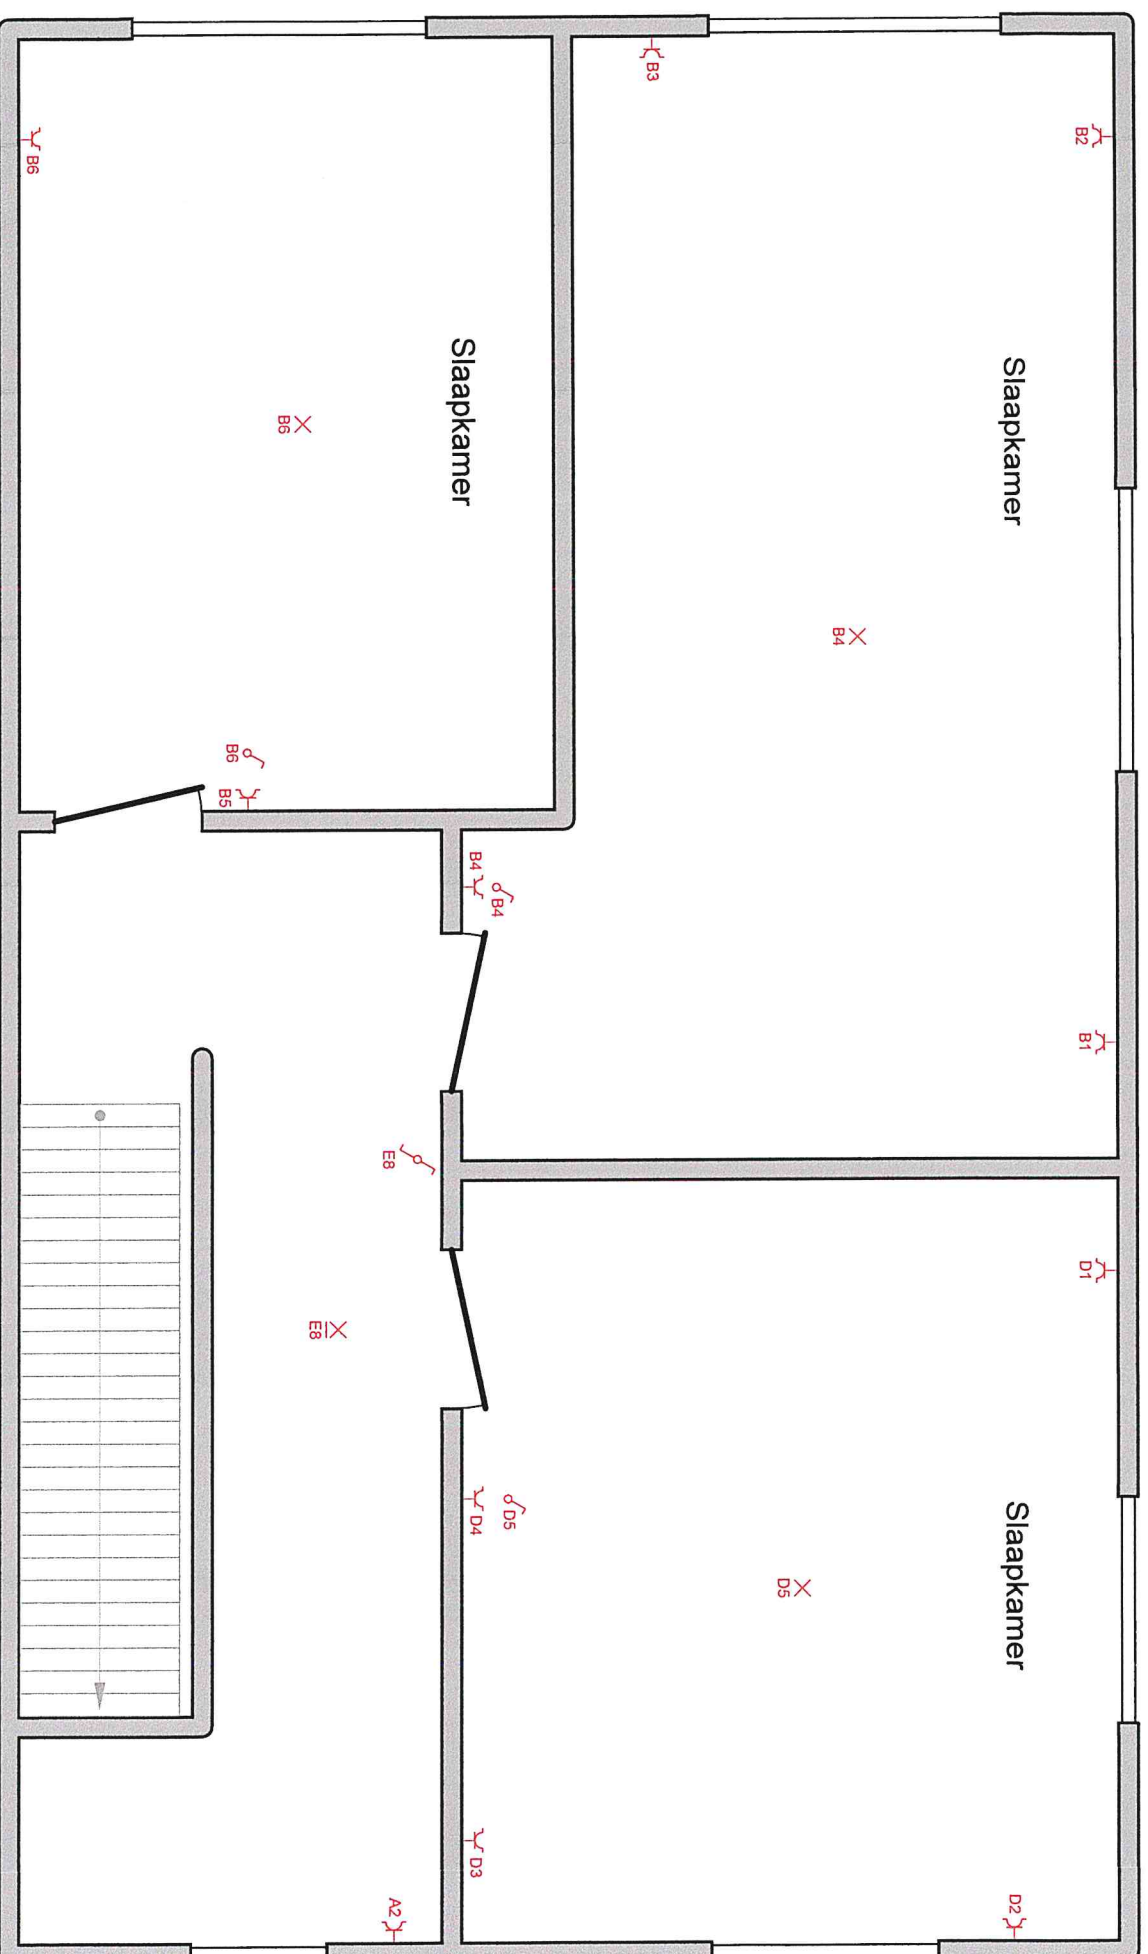

Elektrisch Organisme

Electro-Test - Oost-Vlaanderen
Kerkstraat 33
1820 Meisbroek
Tel.: 09 223 56 66
Fax: 02 751 52 09
e-mail: info@electro-test.be

Plaats van de elektrische installatie

NASKOV KRASIMIR RUMENOV
Kruiswinkeldorp 24
9042 Sint-Kruis-Winkel

Installateur

Ecotherm B.V.B.A.
Schaawegenstraat 58
9090 Melle
GSM: 0485 24 51 82
e-mail: ecothermbvba@gmail.com
BTW BE 0632.725.654



p. 4/4

Situatieschema

Datum: 22-1-2019

2 x 230V ~ 50Hz