

Schaal: 1/70

BLOK G

Woning G 0.05  
Dorp 41

OPPERVLAKTE GELIJKVLOER: 72,78m<sup>2</sup>

OPPERVLAKTE VERDIEPING 1: 72,78m<sup>2</sup>

OPPERVLAKTE TUIN: 37,35m<sup>2</sup>

Residentie "ONDER DE TOREN"  
Dorp 35-41,  
9185 Wachtebeke


BW-CONSTRUCT  
Luizalaan 22,  
1501 Buizingen

Info@bertvervaet.be

De bouwpromotor behoudt zich het recht voor wijzigingen aan te brengen aan deze plannen. Alle afmetingen dienen ter plaatse opgemeten te worden. Afwijkingen in maat en opzichte van de plannen zijn mogelijk en zijn geen voorwerp voor prijsherzieningen.

Het getoonde meubilair is enkel ter illustratie. Voor het meubilair inbegrepen in de prijs geldt enkel de beknopte beschrijving. De indeling van de keuken en de badkamers wordt enkel ter illustratie meegedeeld.

Voor meer detaillering in de plannen wordt verwezen naar de uitvoeringsplannen van de architect.

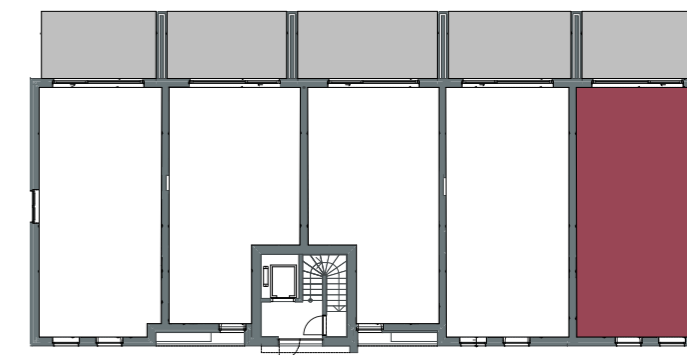

wielfaert architecten

Nokerseweg 9, B-8790 Waregem  
info@wielfaertarchitecten.be