


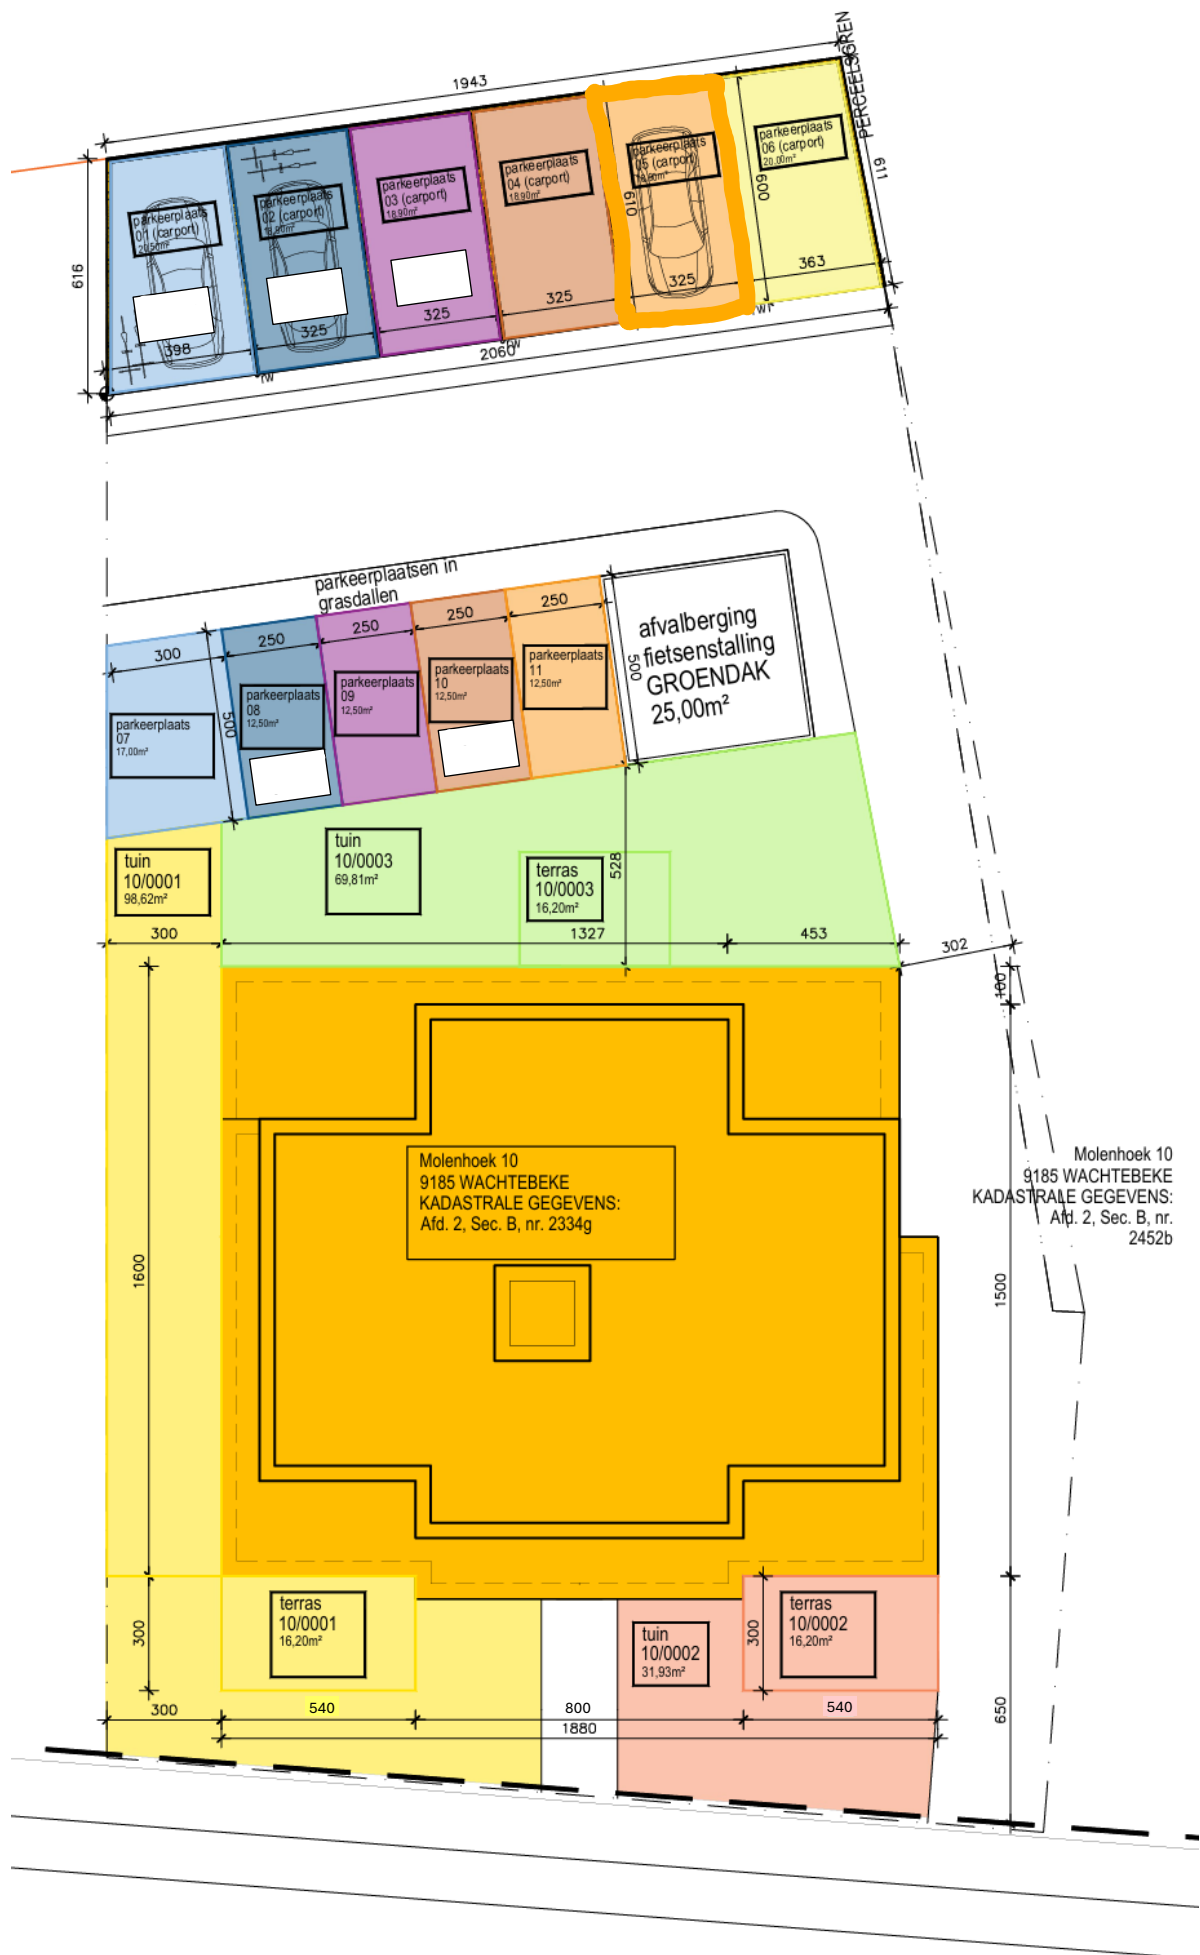

MOLENHOEK
gemeenteweg - as van de weg
kws-verharding