


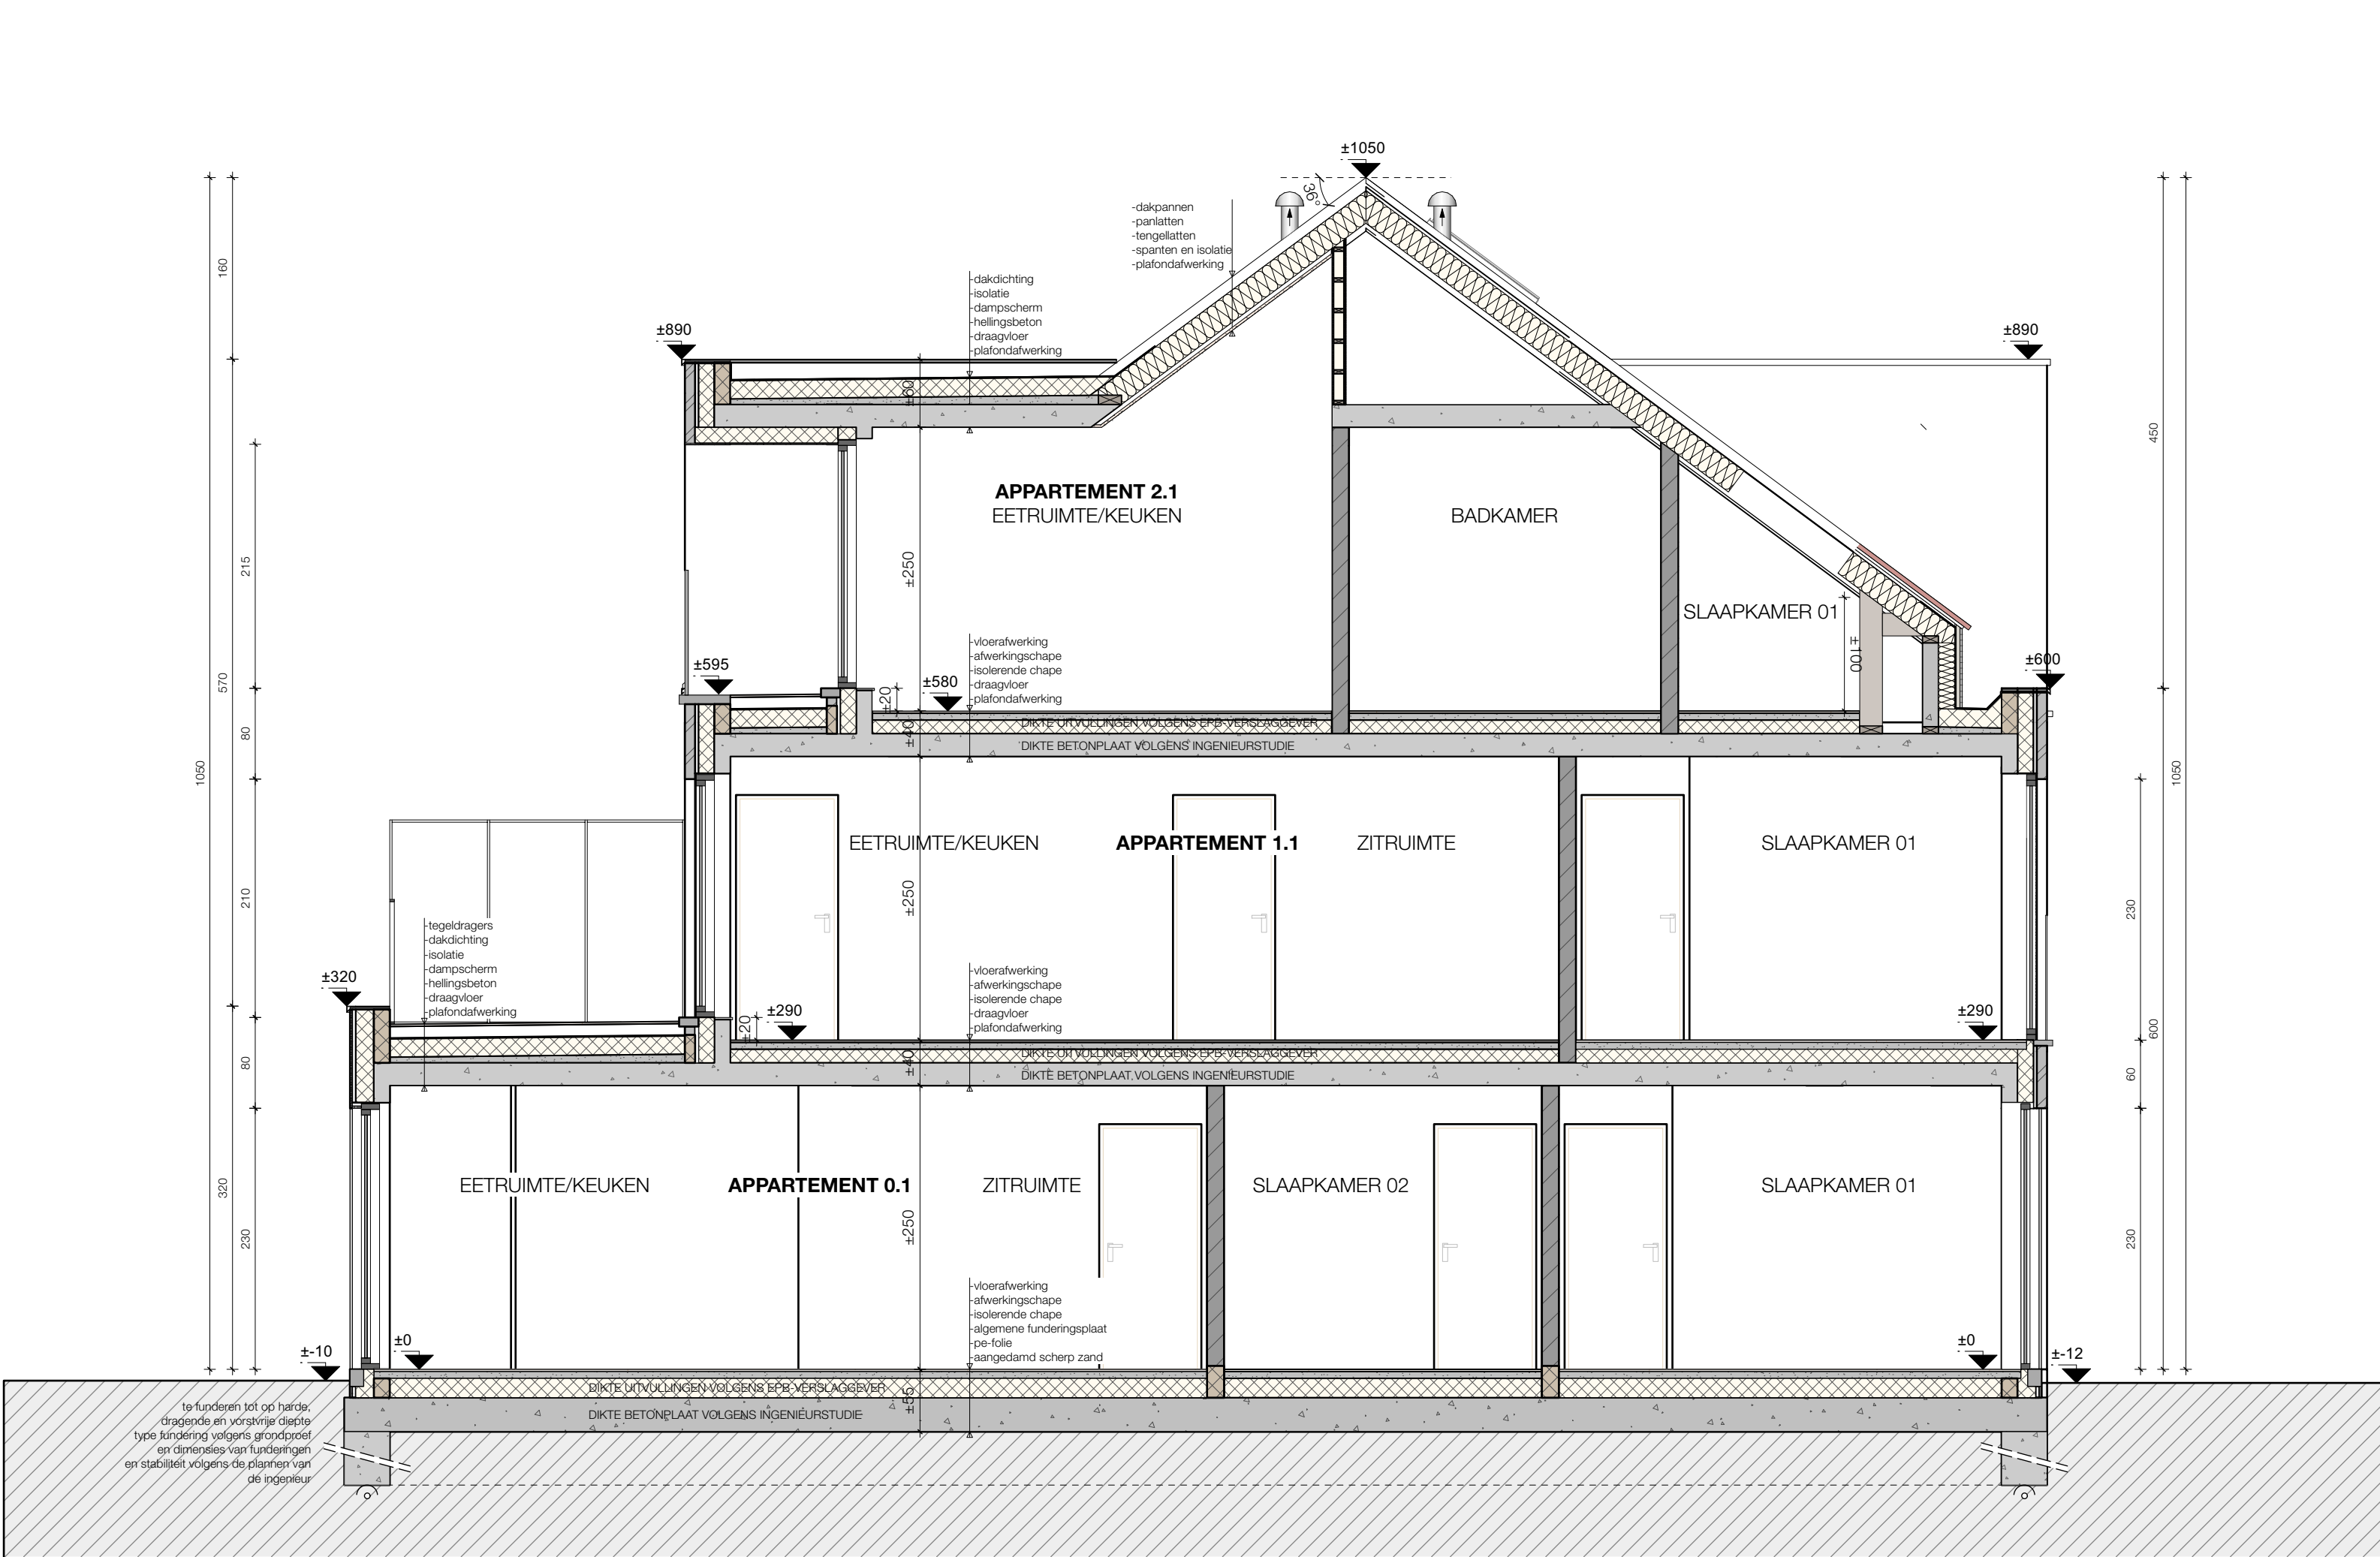

DOORSNEDE A
Schaal: 1:50




ZIJGEVEL LINKS
Schaal: 1:50




ACHTERGEVEL
Schaal: 1:50




ZIJGEVEL RECHTS
Schaal: 1:50

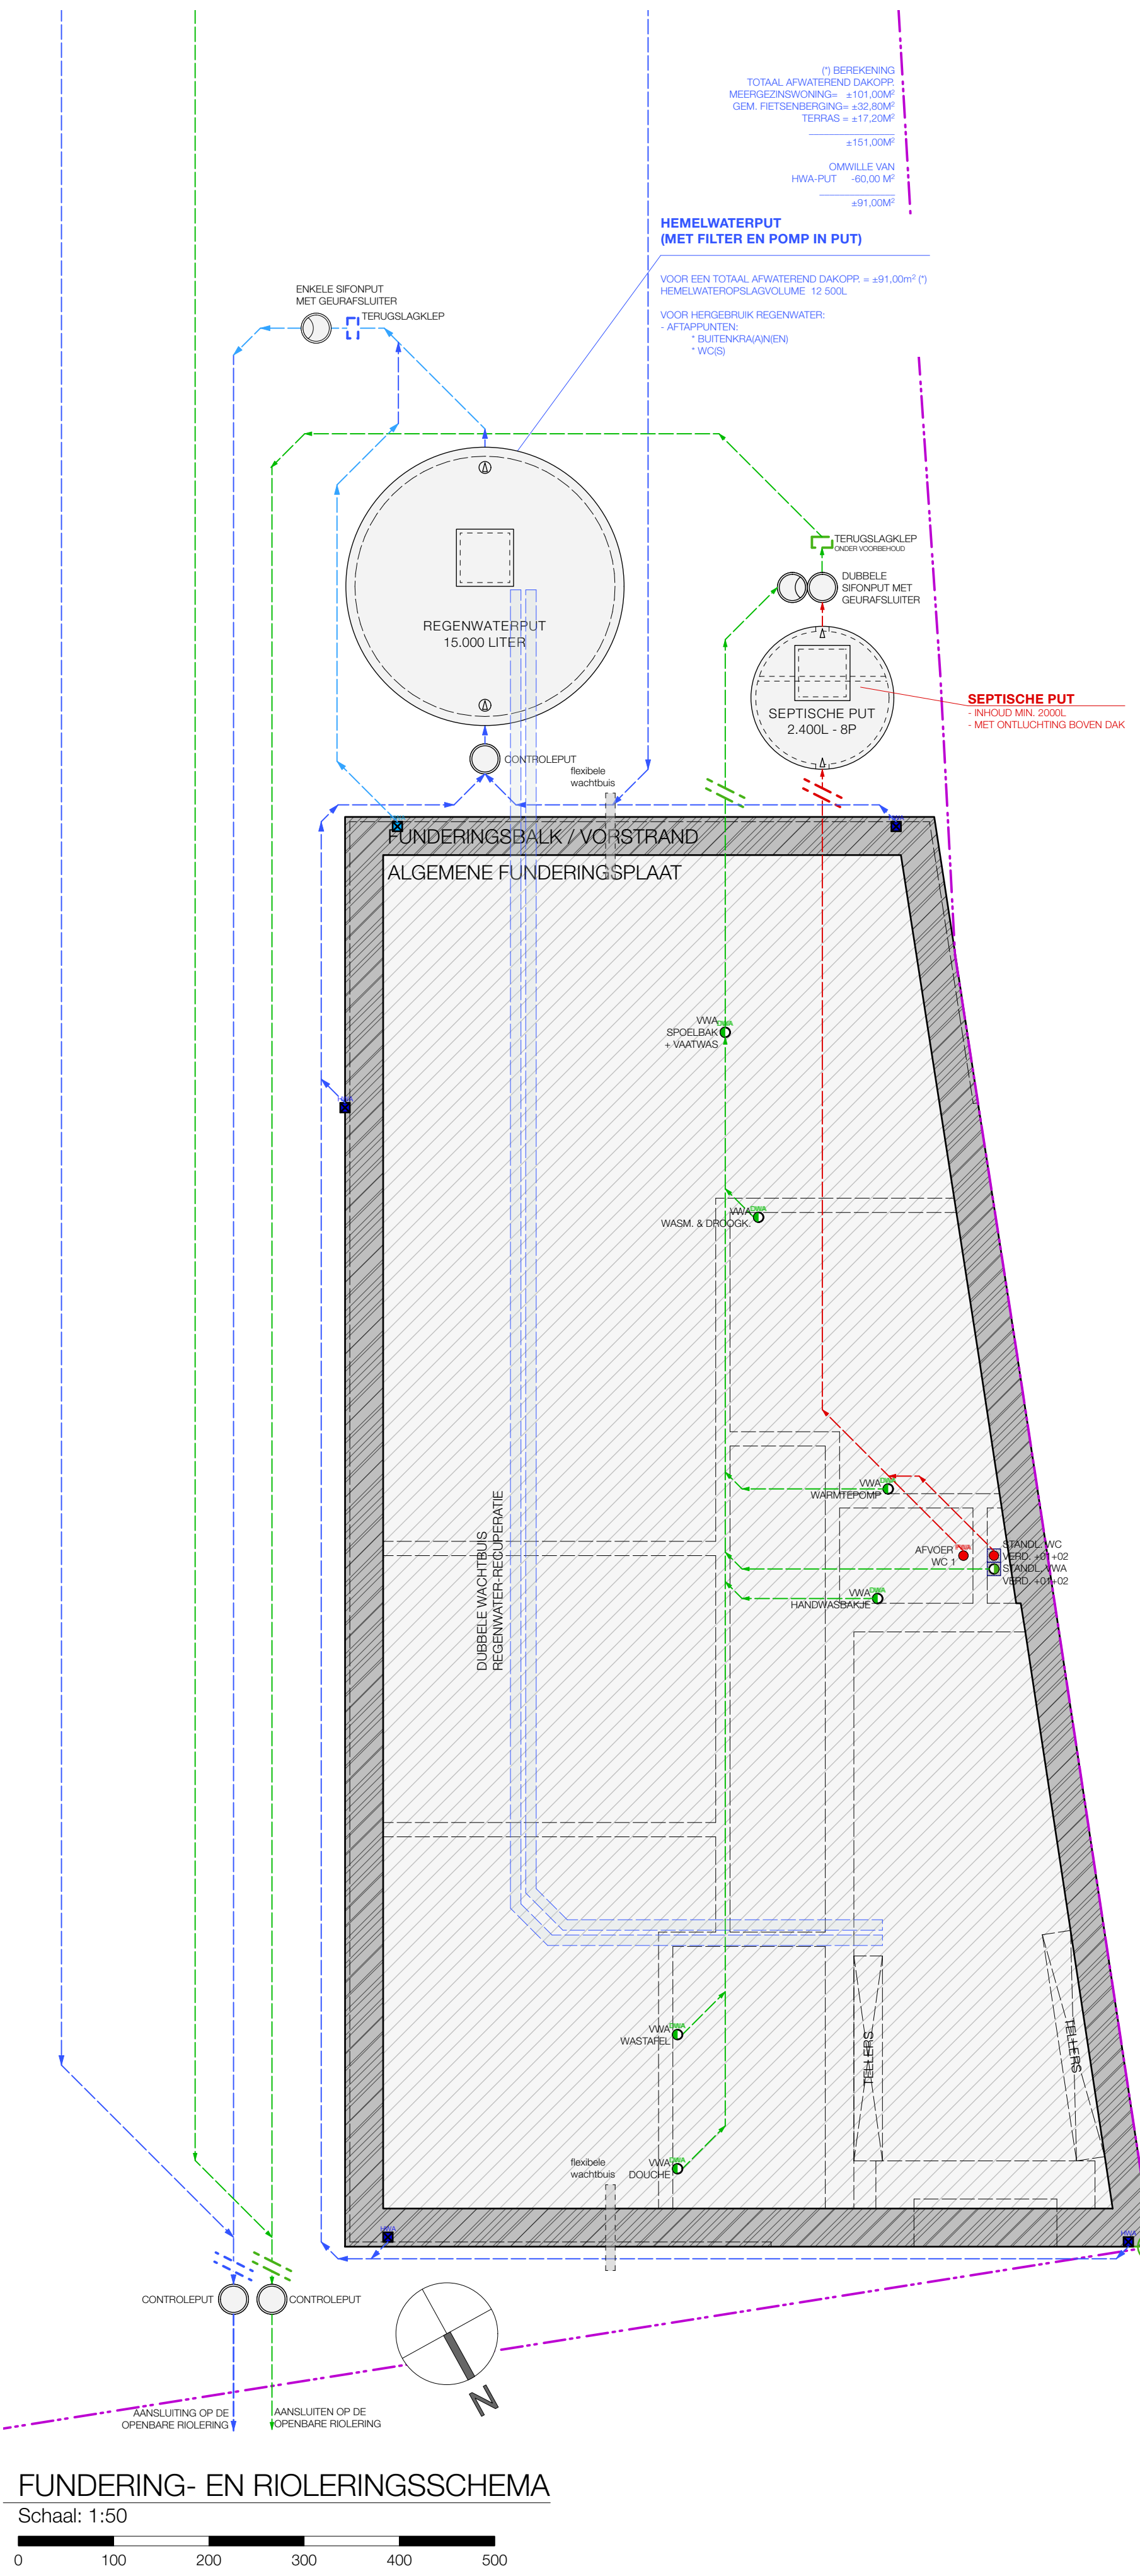


FUNDERING- EN RIOLERINGSSCHHEMA
Schaal: 1:50

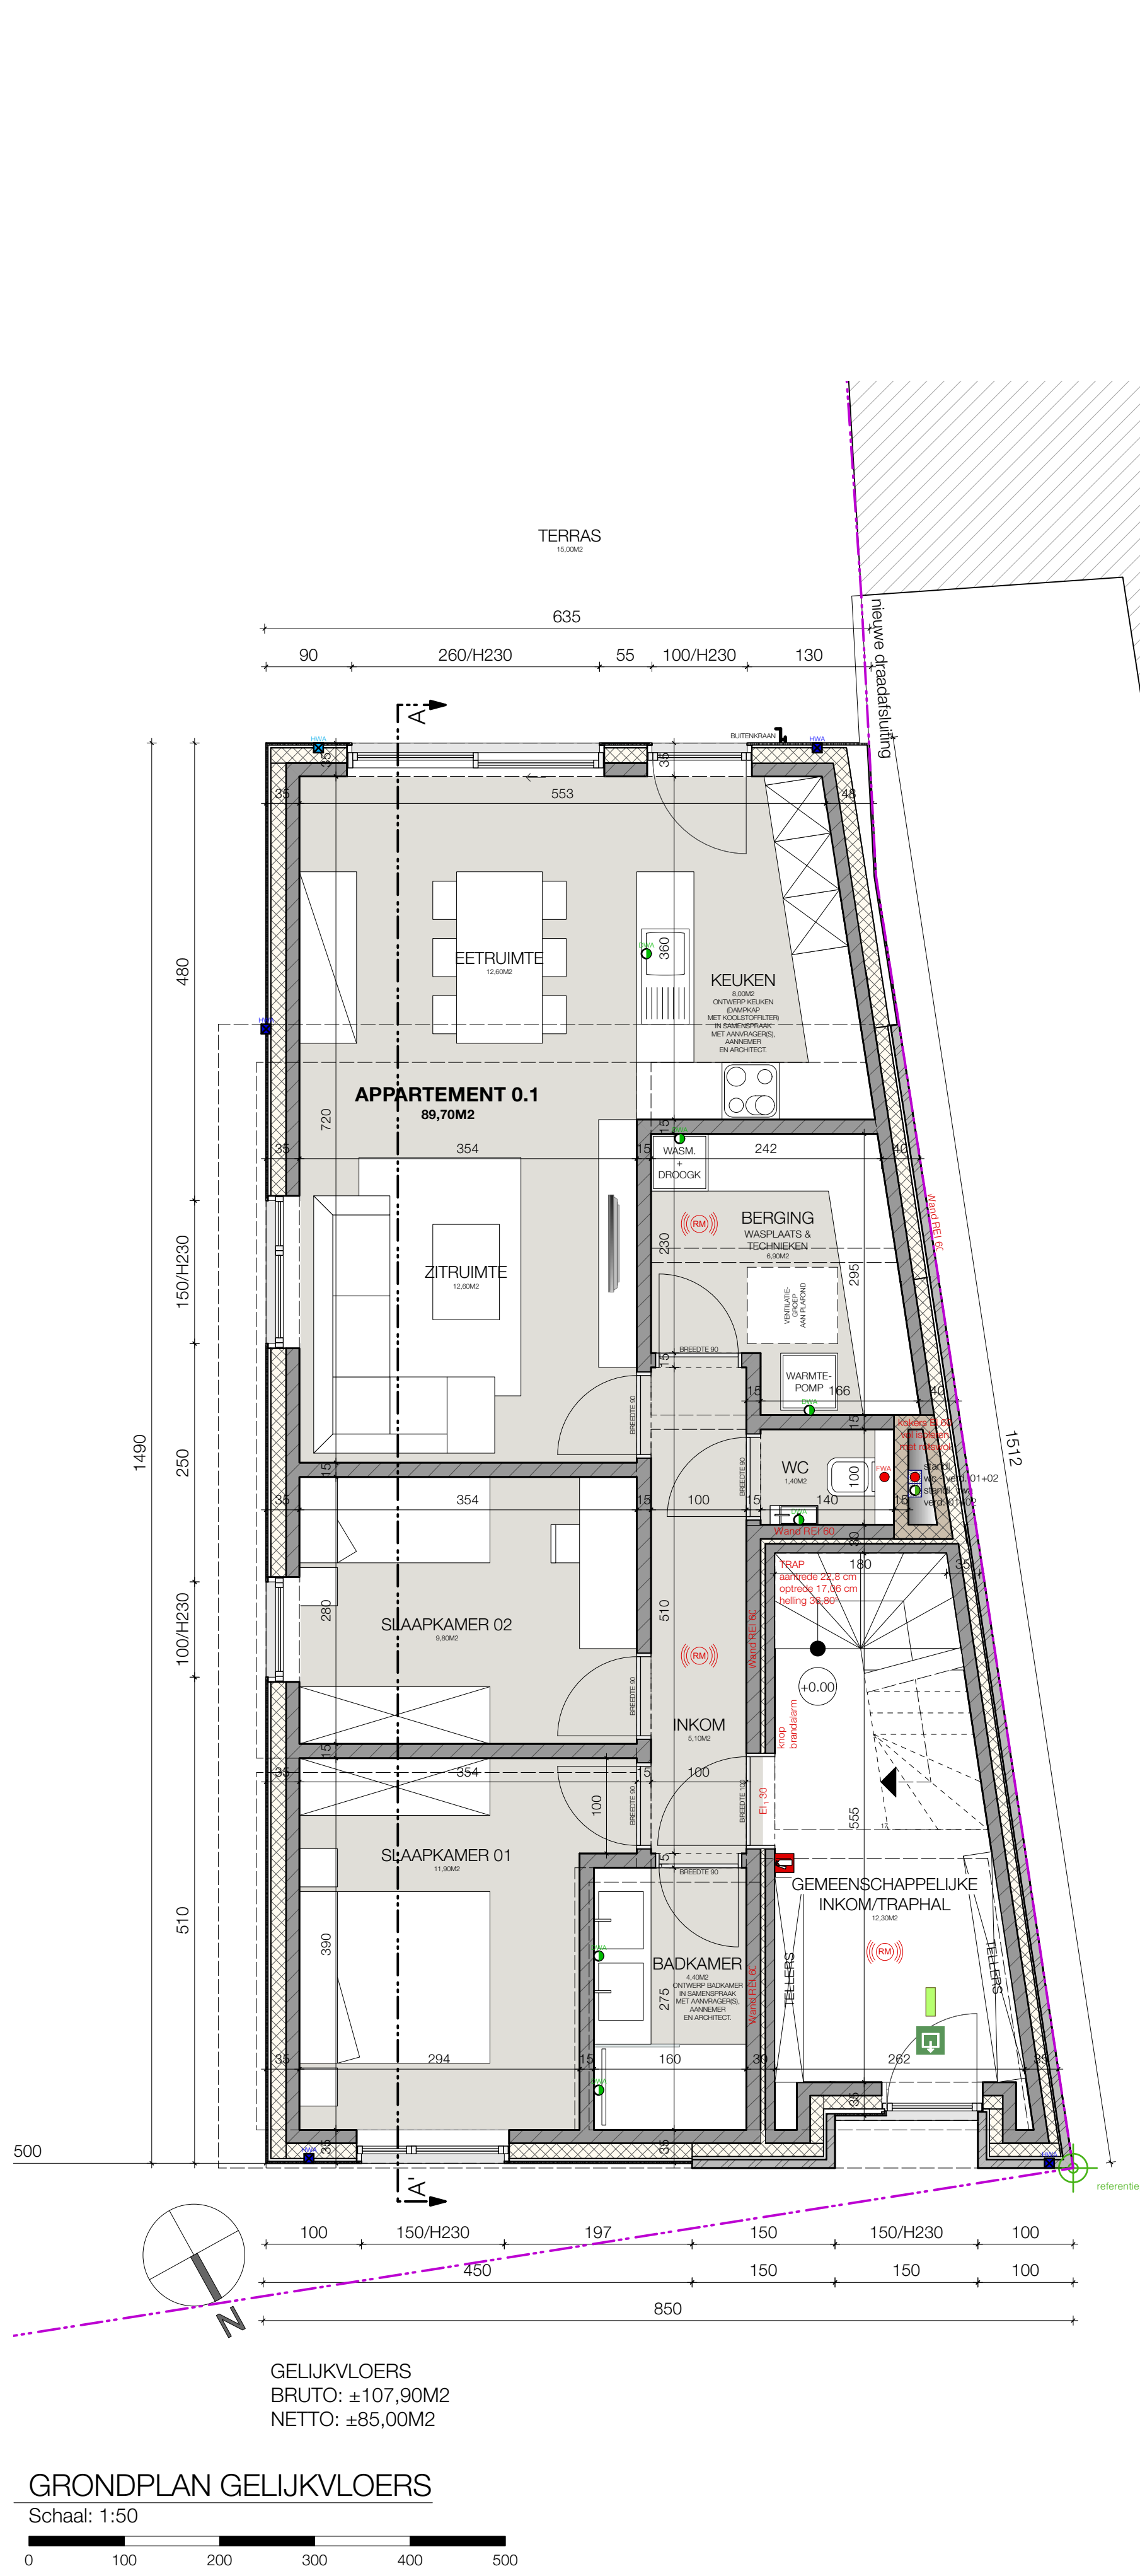


GRONDPLAN GELIJKVLOERS
Schaal: 1:50

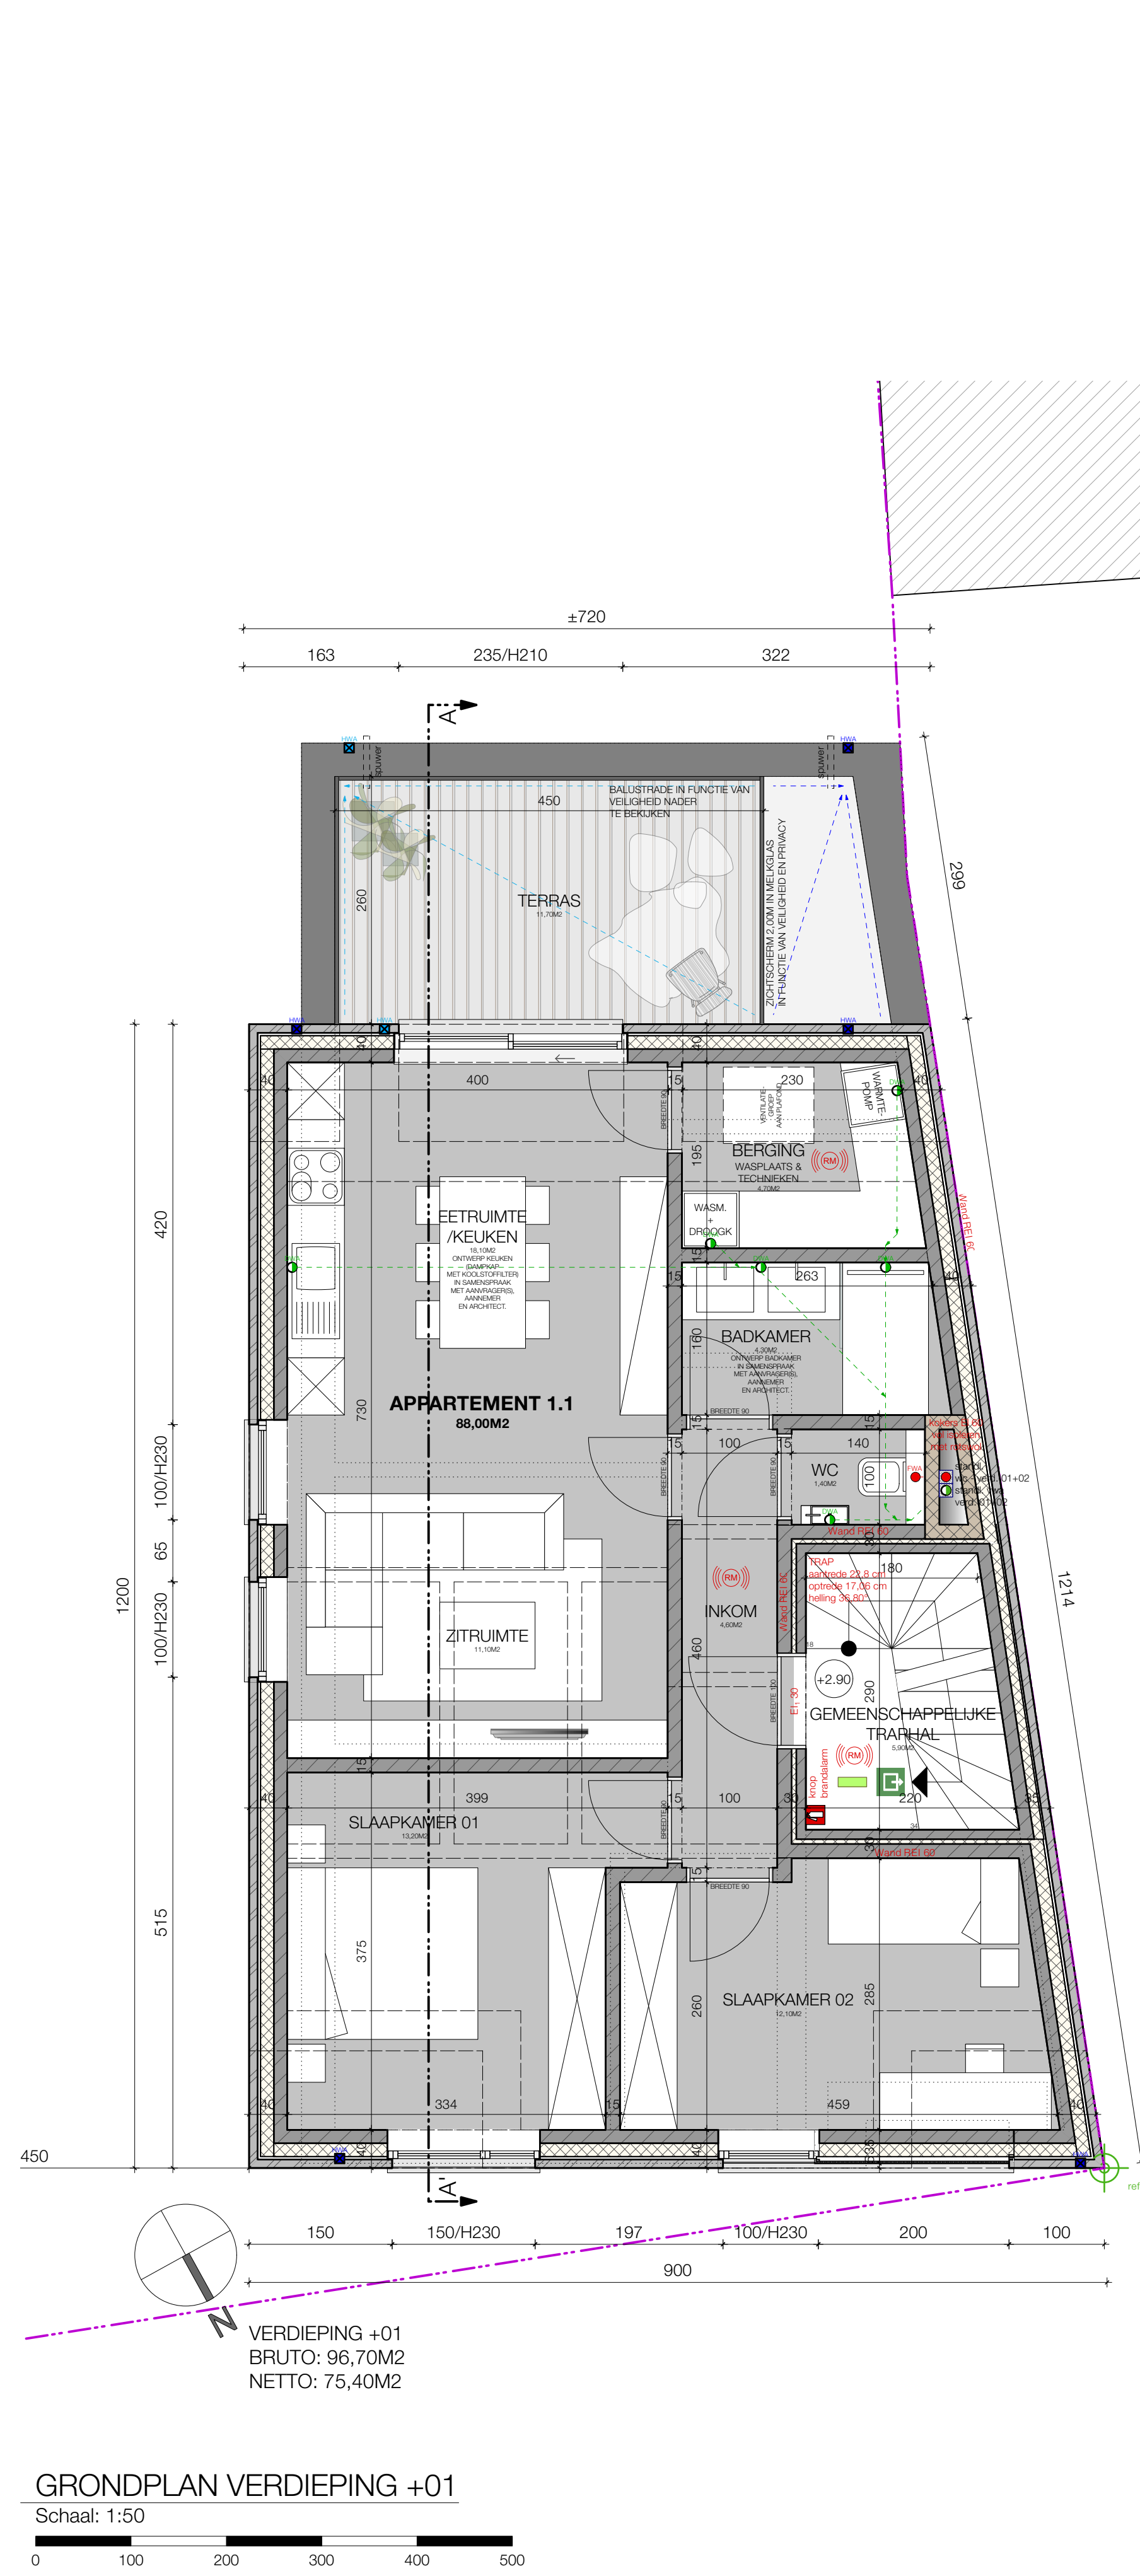

GRONDPLAN VERDIEPING +01
Schaal: 1:50

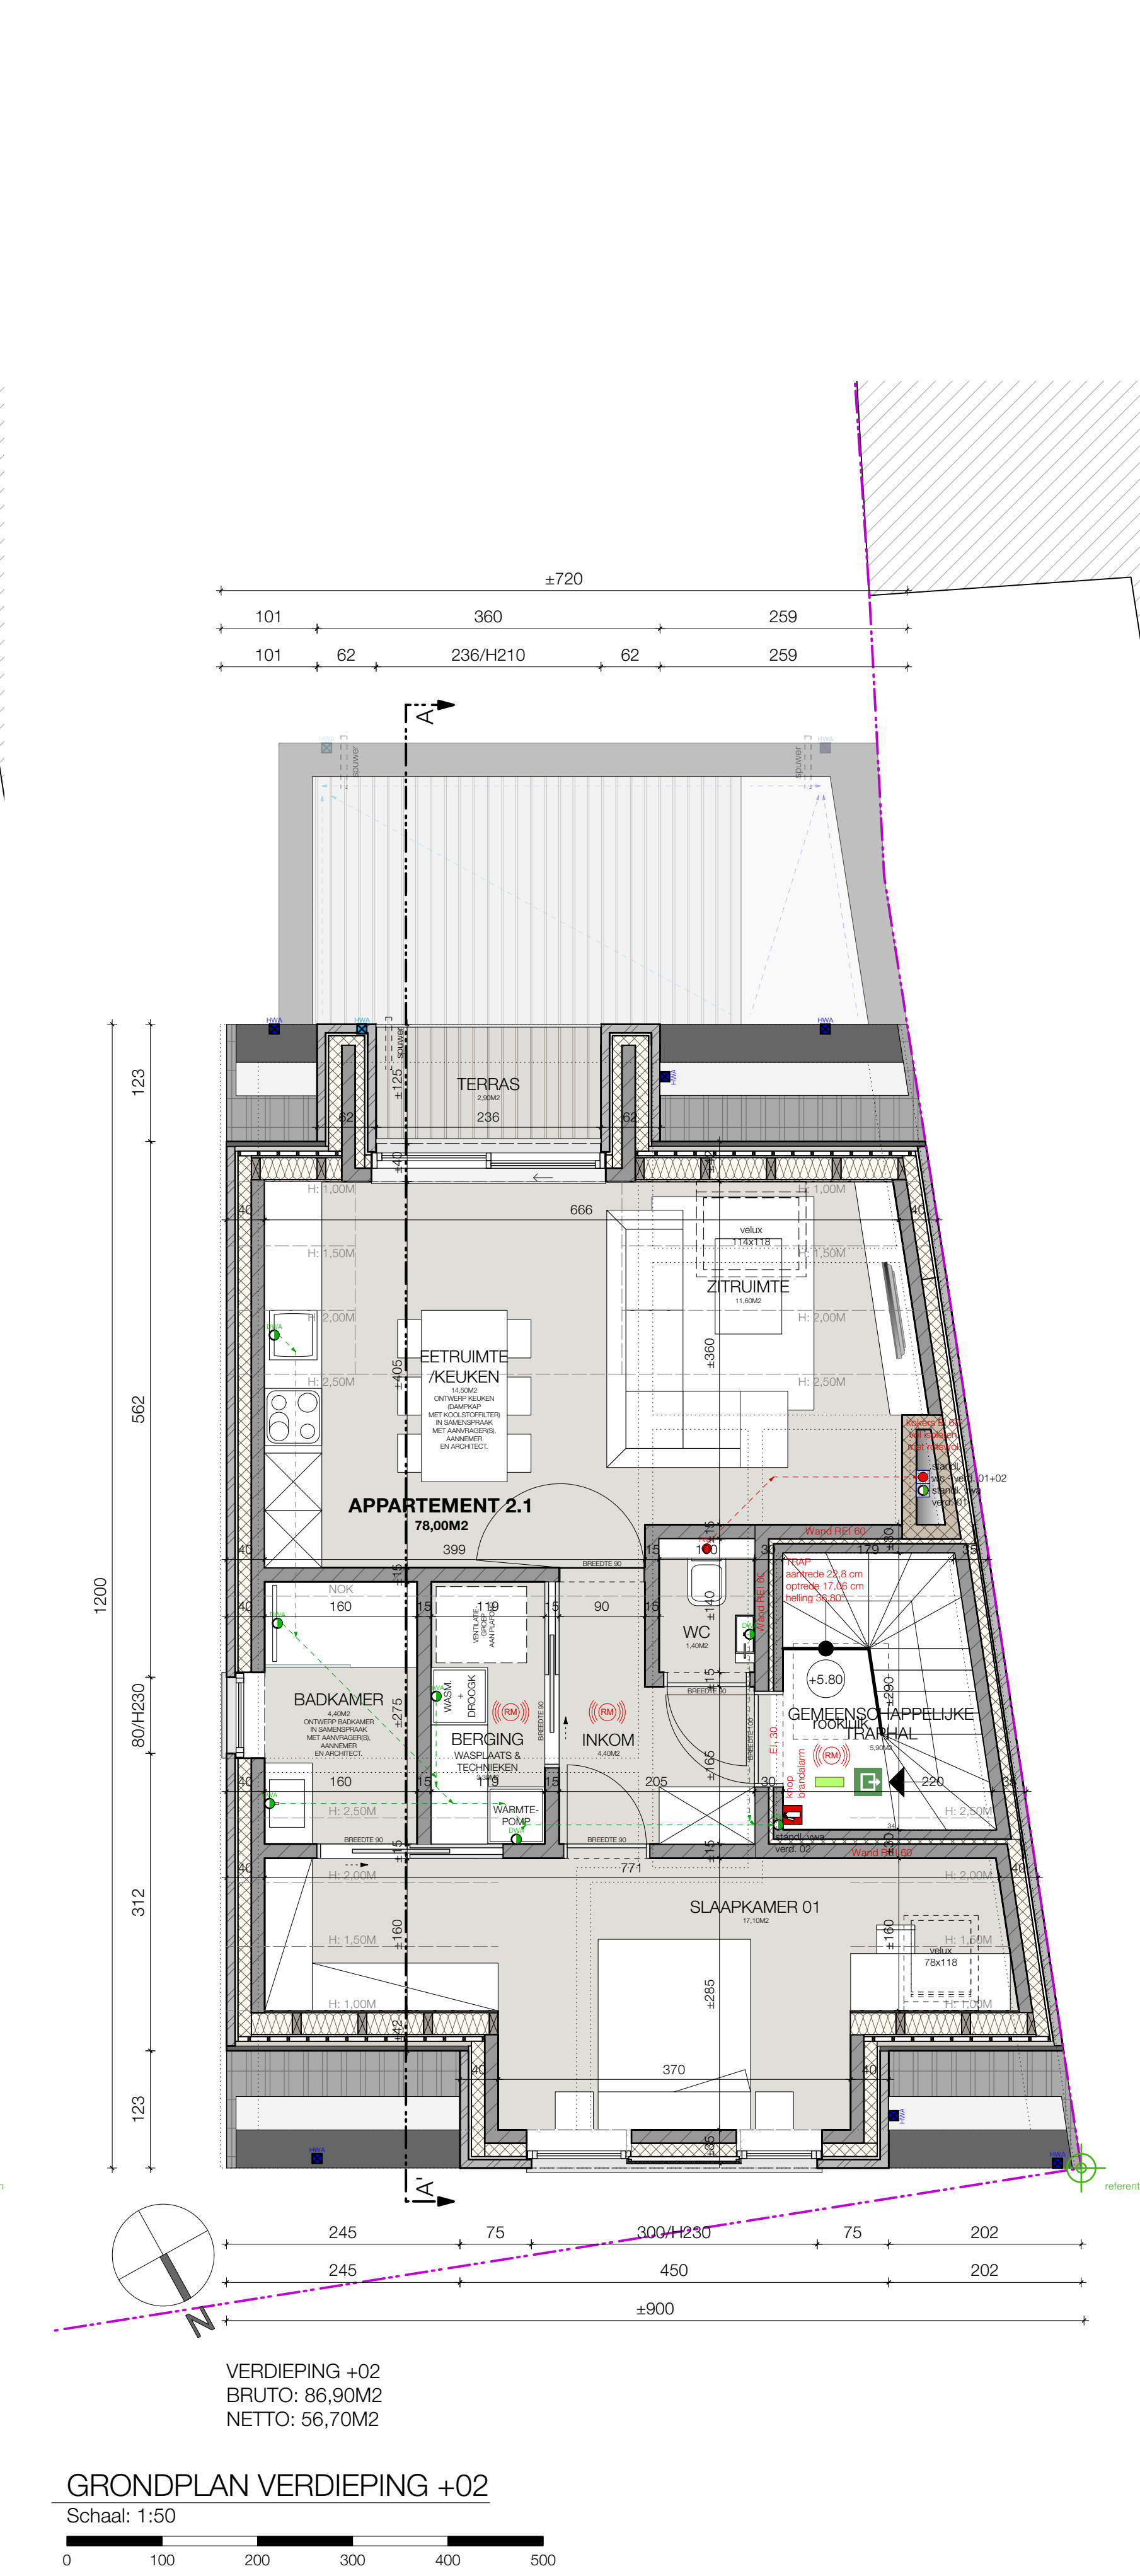

GRONDPLAN VERDIEPING +02
Schaal: 1:50

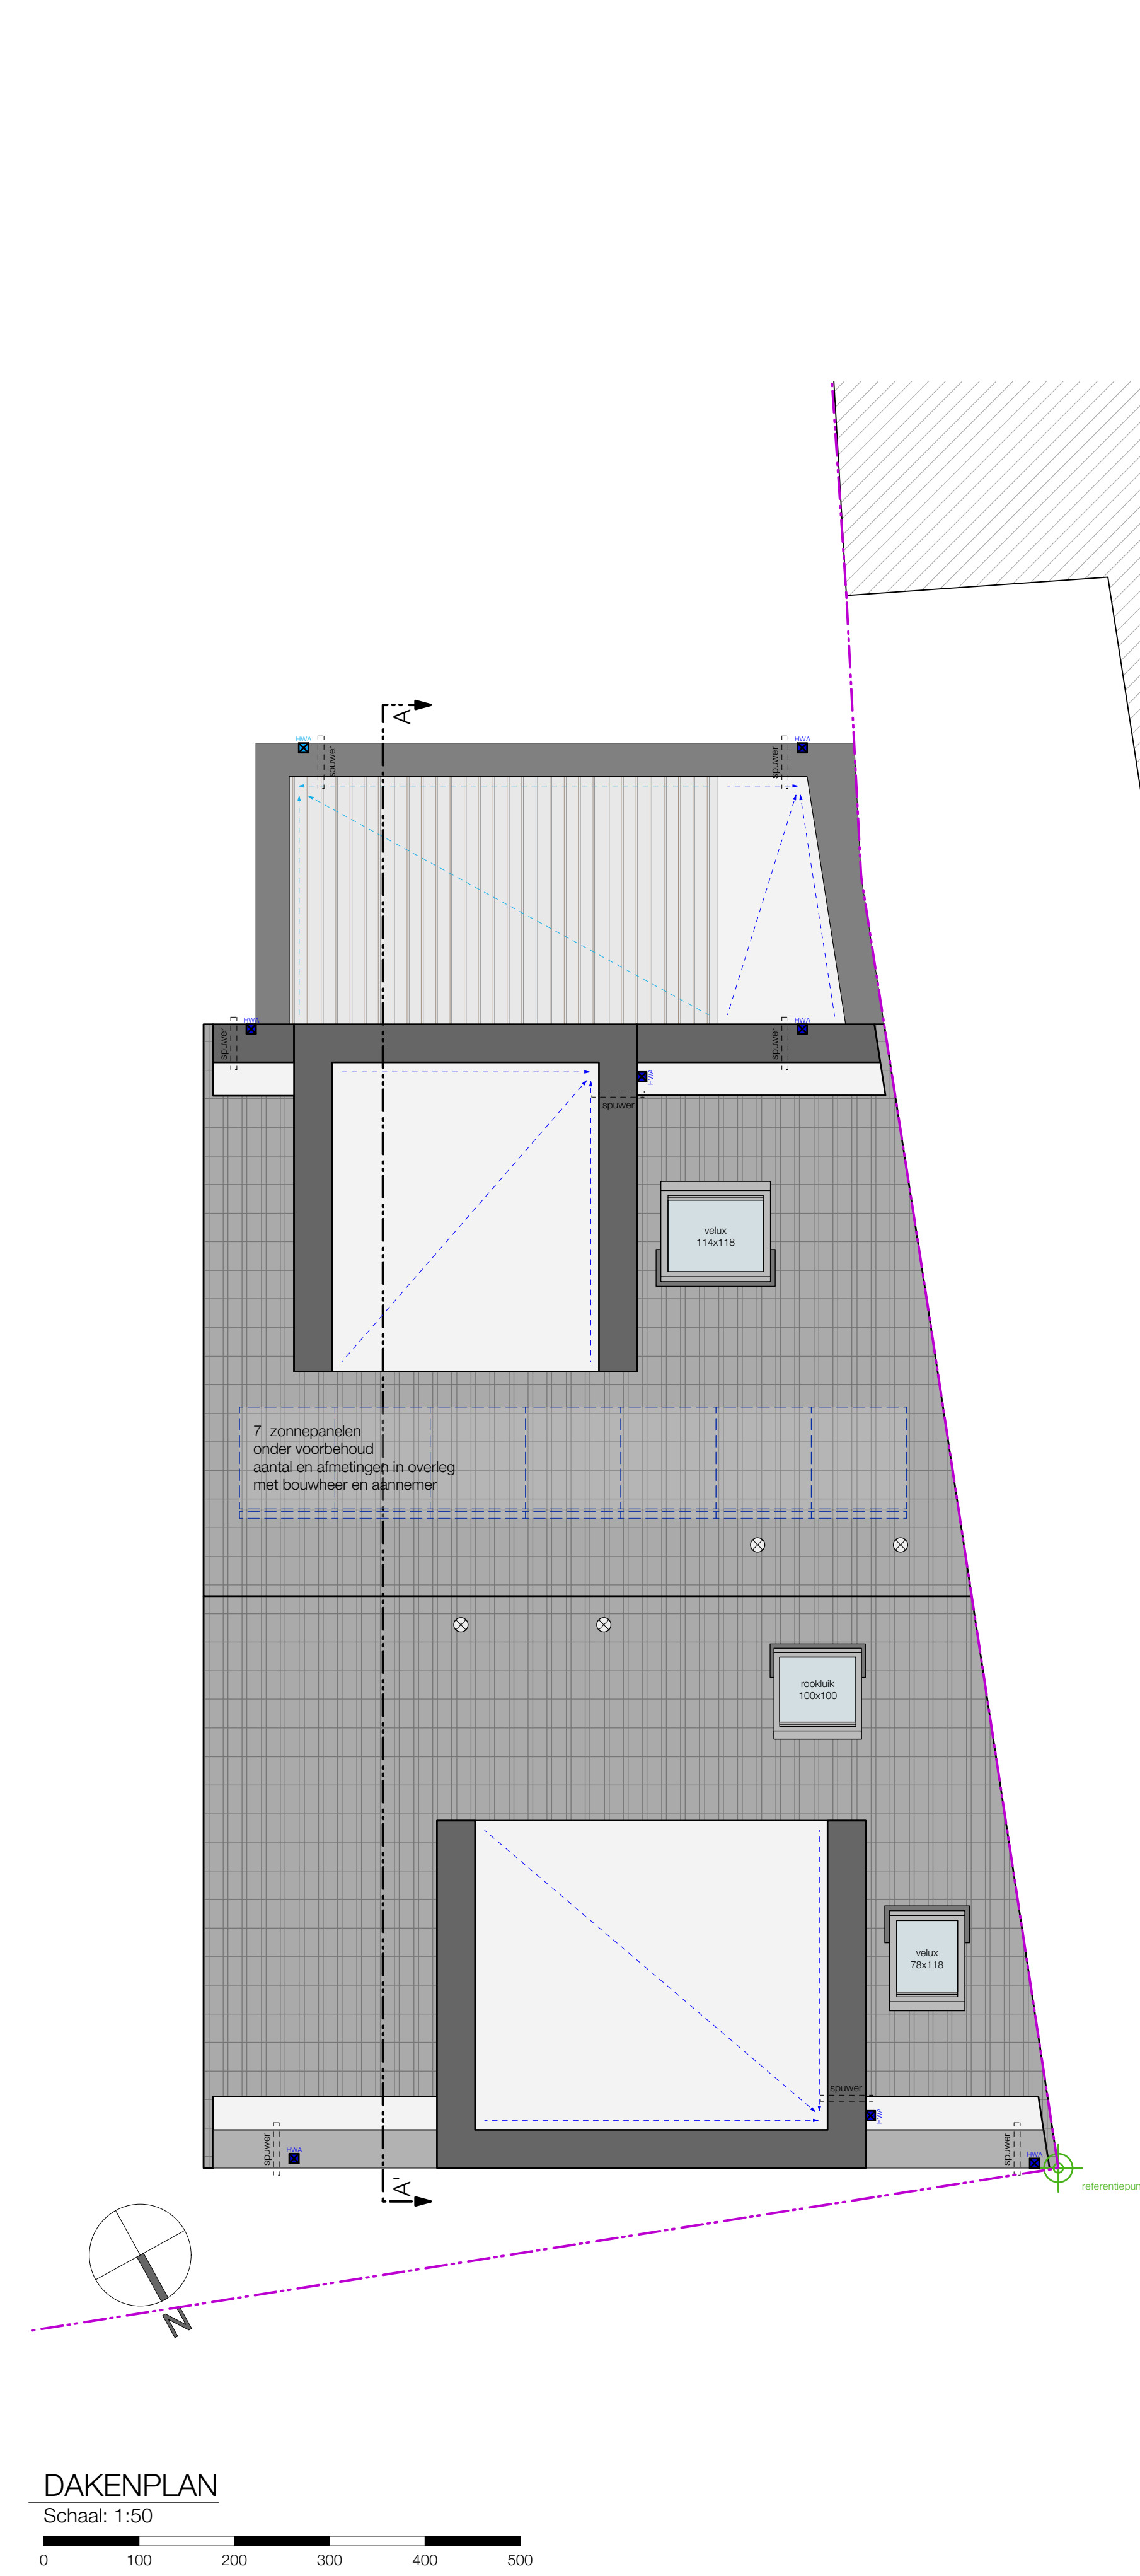

DAKENPLAN
Schaal: 1:50







VOORGEVEL
Schaal: 1:50



OPMERKINGEN

- Alle dimensies betreffende constructieve elementen en dragende delen dienen bepaald te worden door een ingesloten stabiliteit en L1/L2 van het resultaat van de grondslag. De opgegeven afmetingen kunnen gesplitst worden naar de studie van de verantwoordelijke ingesloten toe.
- De aanname dient voor afwijking die maten en hoogtes tot bestaande bebouwing te controleren.
- Alle afmetingen & hoogtes zijn opgegeven volgens de aanpak van de bestaande, controle van de afmetingen noodzakelijk na afloop gebouwen.
- Binnenshuis schied L1/L2 type verwarming & schouw met 4,00m vast "sluipput".
- Constructieve wijzigingen van de plannen onder voortbouw van de stabiliteitsstudie en in te controleren.
- Alle opgegeven afmetingen zijn afkomstig van de bestaande gebouwen gecontroleerd worden.
- Het ontwerp is gebaseerd op de bestaande gebouwen gecontroleerd worden.
- **DEZE PLANNEN ZIJN ENKEL GERICHT VOOR HET VERKRIJGEN VAN EEN OMGEVINGSANVRAAG.**
- Het ontwerp is gebaseerd op de bestaande gebouwen gecontroleerd worden.
- **ALLE FUNDINGEN**
- Het is vast, dragende, onopgevoerd en onverstevigd.
- dragende met 2,0kg/cm²
- constructie van fundering en stabiliteit volgens de plannen van de ingesloten
- type fundering volgens grondslag
- dimensies van fundering en stabiliteit volgens de plannen van de ingesloten
- **ALLE FUNDINGEN**
- dimensies van de fundering volgens de studie van de bestaande
- met afmetingen van 2,0kg/cm²
- **Alle afmetingen gebouwen te bekijken aan de stabiliteitsstudie en thermische studie**
- De constructieve elementen te bekijken aan de stabiliteitsstudie en thermische studie
- Voor deze werken zijn de afmetingen van de bestaande gebouwen te bekijken.
- Het ontwerp is gebaseerd op de bestaande gebouwen gecontroleerd worden.
- Een EPC-verklaring moet door de bouwheer aangeleverd worden.
- Deze verklaring moet worden afgegeven voor aanvang van de werken een EPC-verklaring indienen.
- In samenhang met bouwheer, aannemer en architect nader te bekijken.
- constructieve wijzigingen van de plannen onder voortbouw van de stabiliteitsstudie en in te controleren.
- ontwerp kaden & vloer dampstop & isolatiebalk
- dak & vloer vloer & vloer
- ontwerp bouwheer

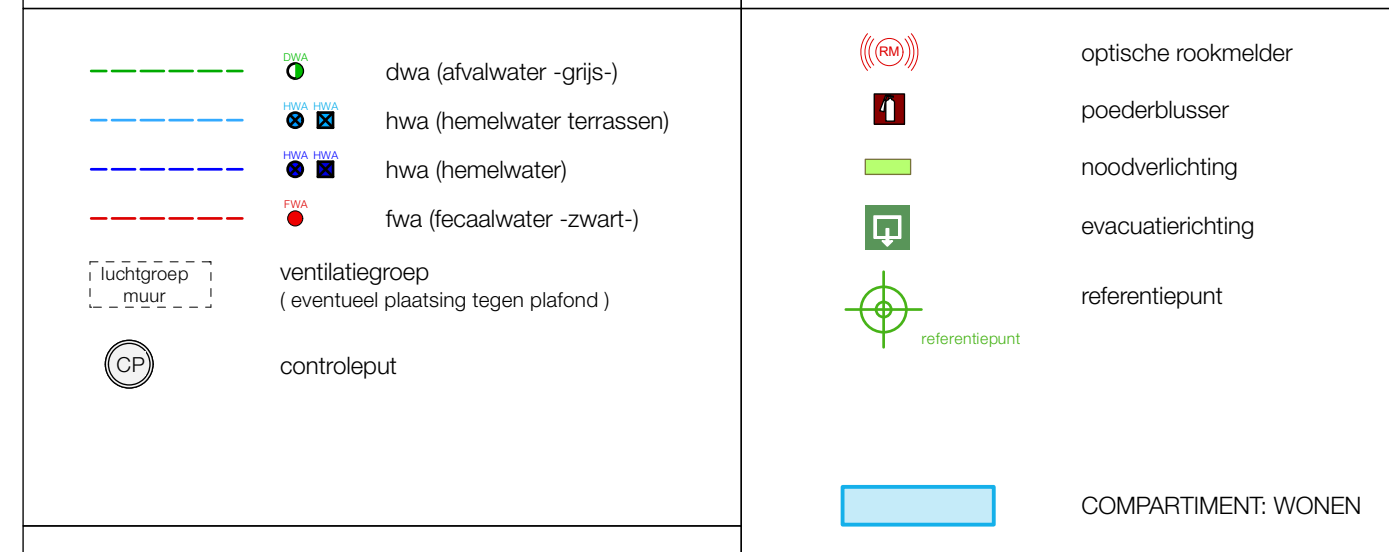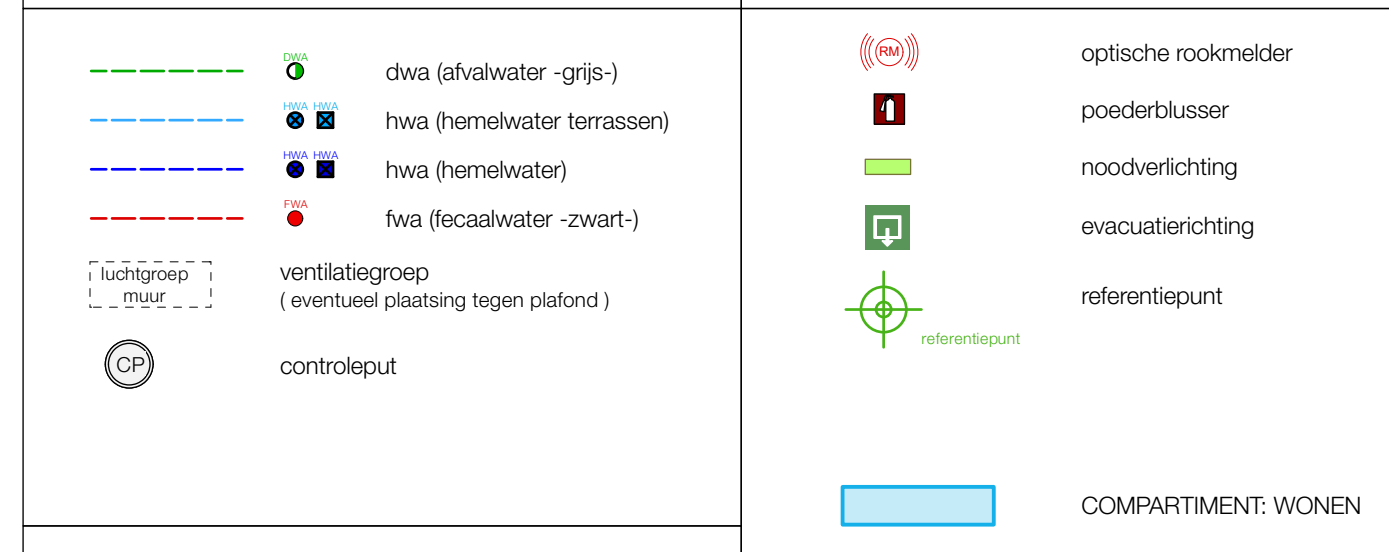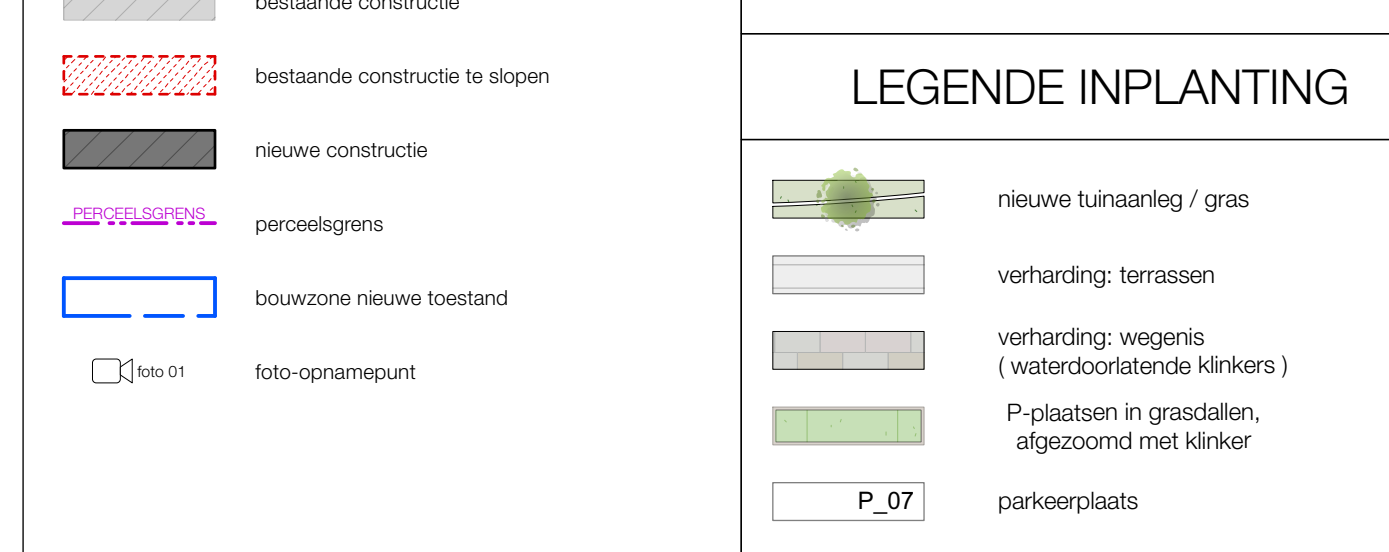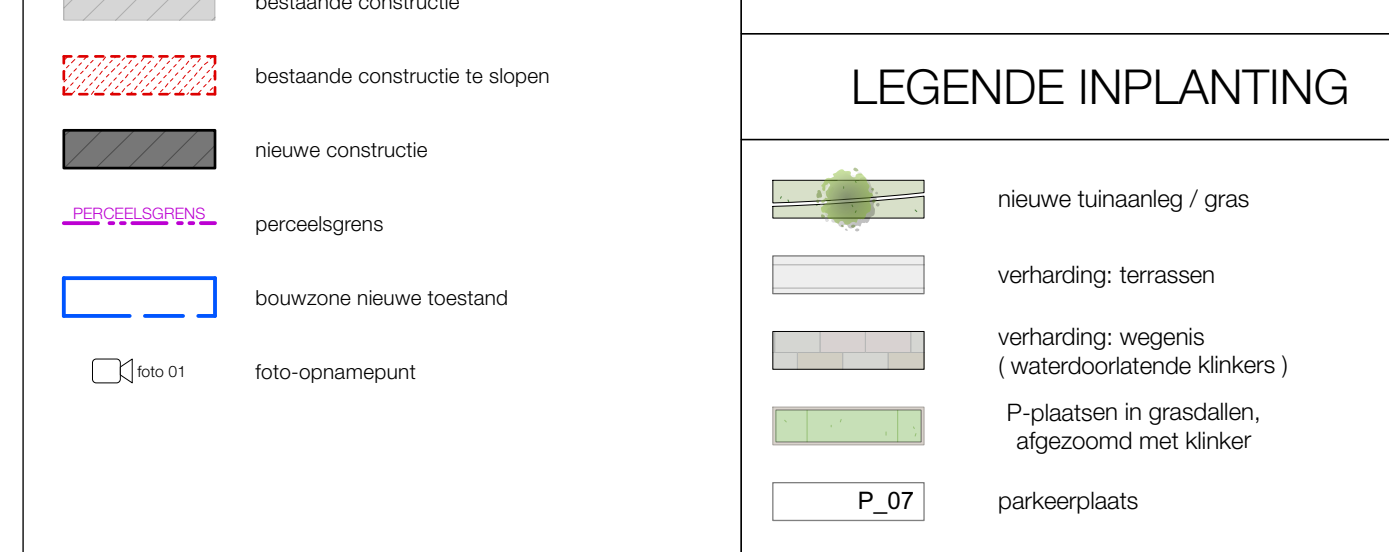LEGENDE materialen	LEGENDE materialen
	
LEGENDE technieken	LEGENDE technieken
	
LEGENDE INPLANTING	LEGENDE INPLANTING
	

22.2308 IMMOTOP - RECHTSTRO

PROVINCIE: OOST-VLAANDEREN

GEMEENTE: WACHTEBEKE

PROJECT: Aanvraag voor een omgevingsvergunning. Geplande bouw: meergezinswoning met 3 woonunits & aangezienwoning met bijbehorende tuinberging & telerkade + 12 parkeerplaatsen. Na het slopen van de bestaande bebouwing en roeien van bomen.

LOCATIE: Rechto 54, 9185 WACHTEBEKE Ad. 1, St. D. 11024K2, M2 & R4

AANVRAGER(S): IMMOTOP BV, zaakvoerder Pascal D'Hondt Terweststraat 24, 9180 MOERBEKE-WAAS 0474 59 94 94 info@immotop-moerbeke.be

INHOUD: -PLANNEN MEERGEZINSWONING 1/50 -GEVELS MEERGEZINSWONING 1/50 -DOORSNEDEN MEERGEZINSWONING 1/50 -3D VOORSTELLING