
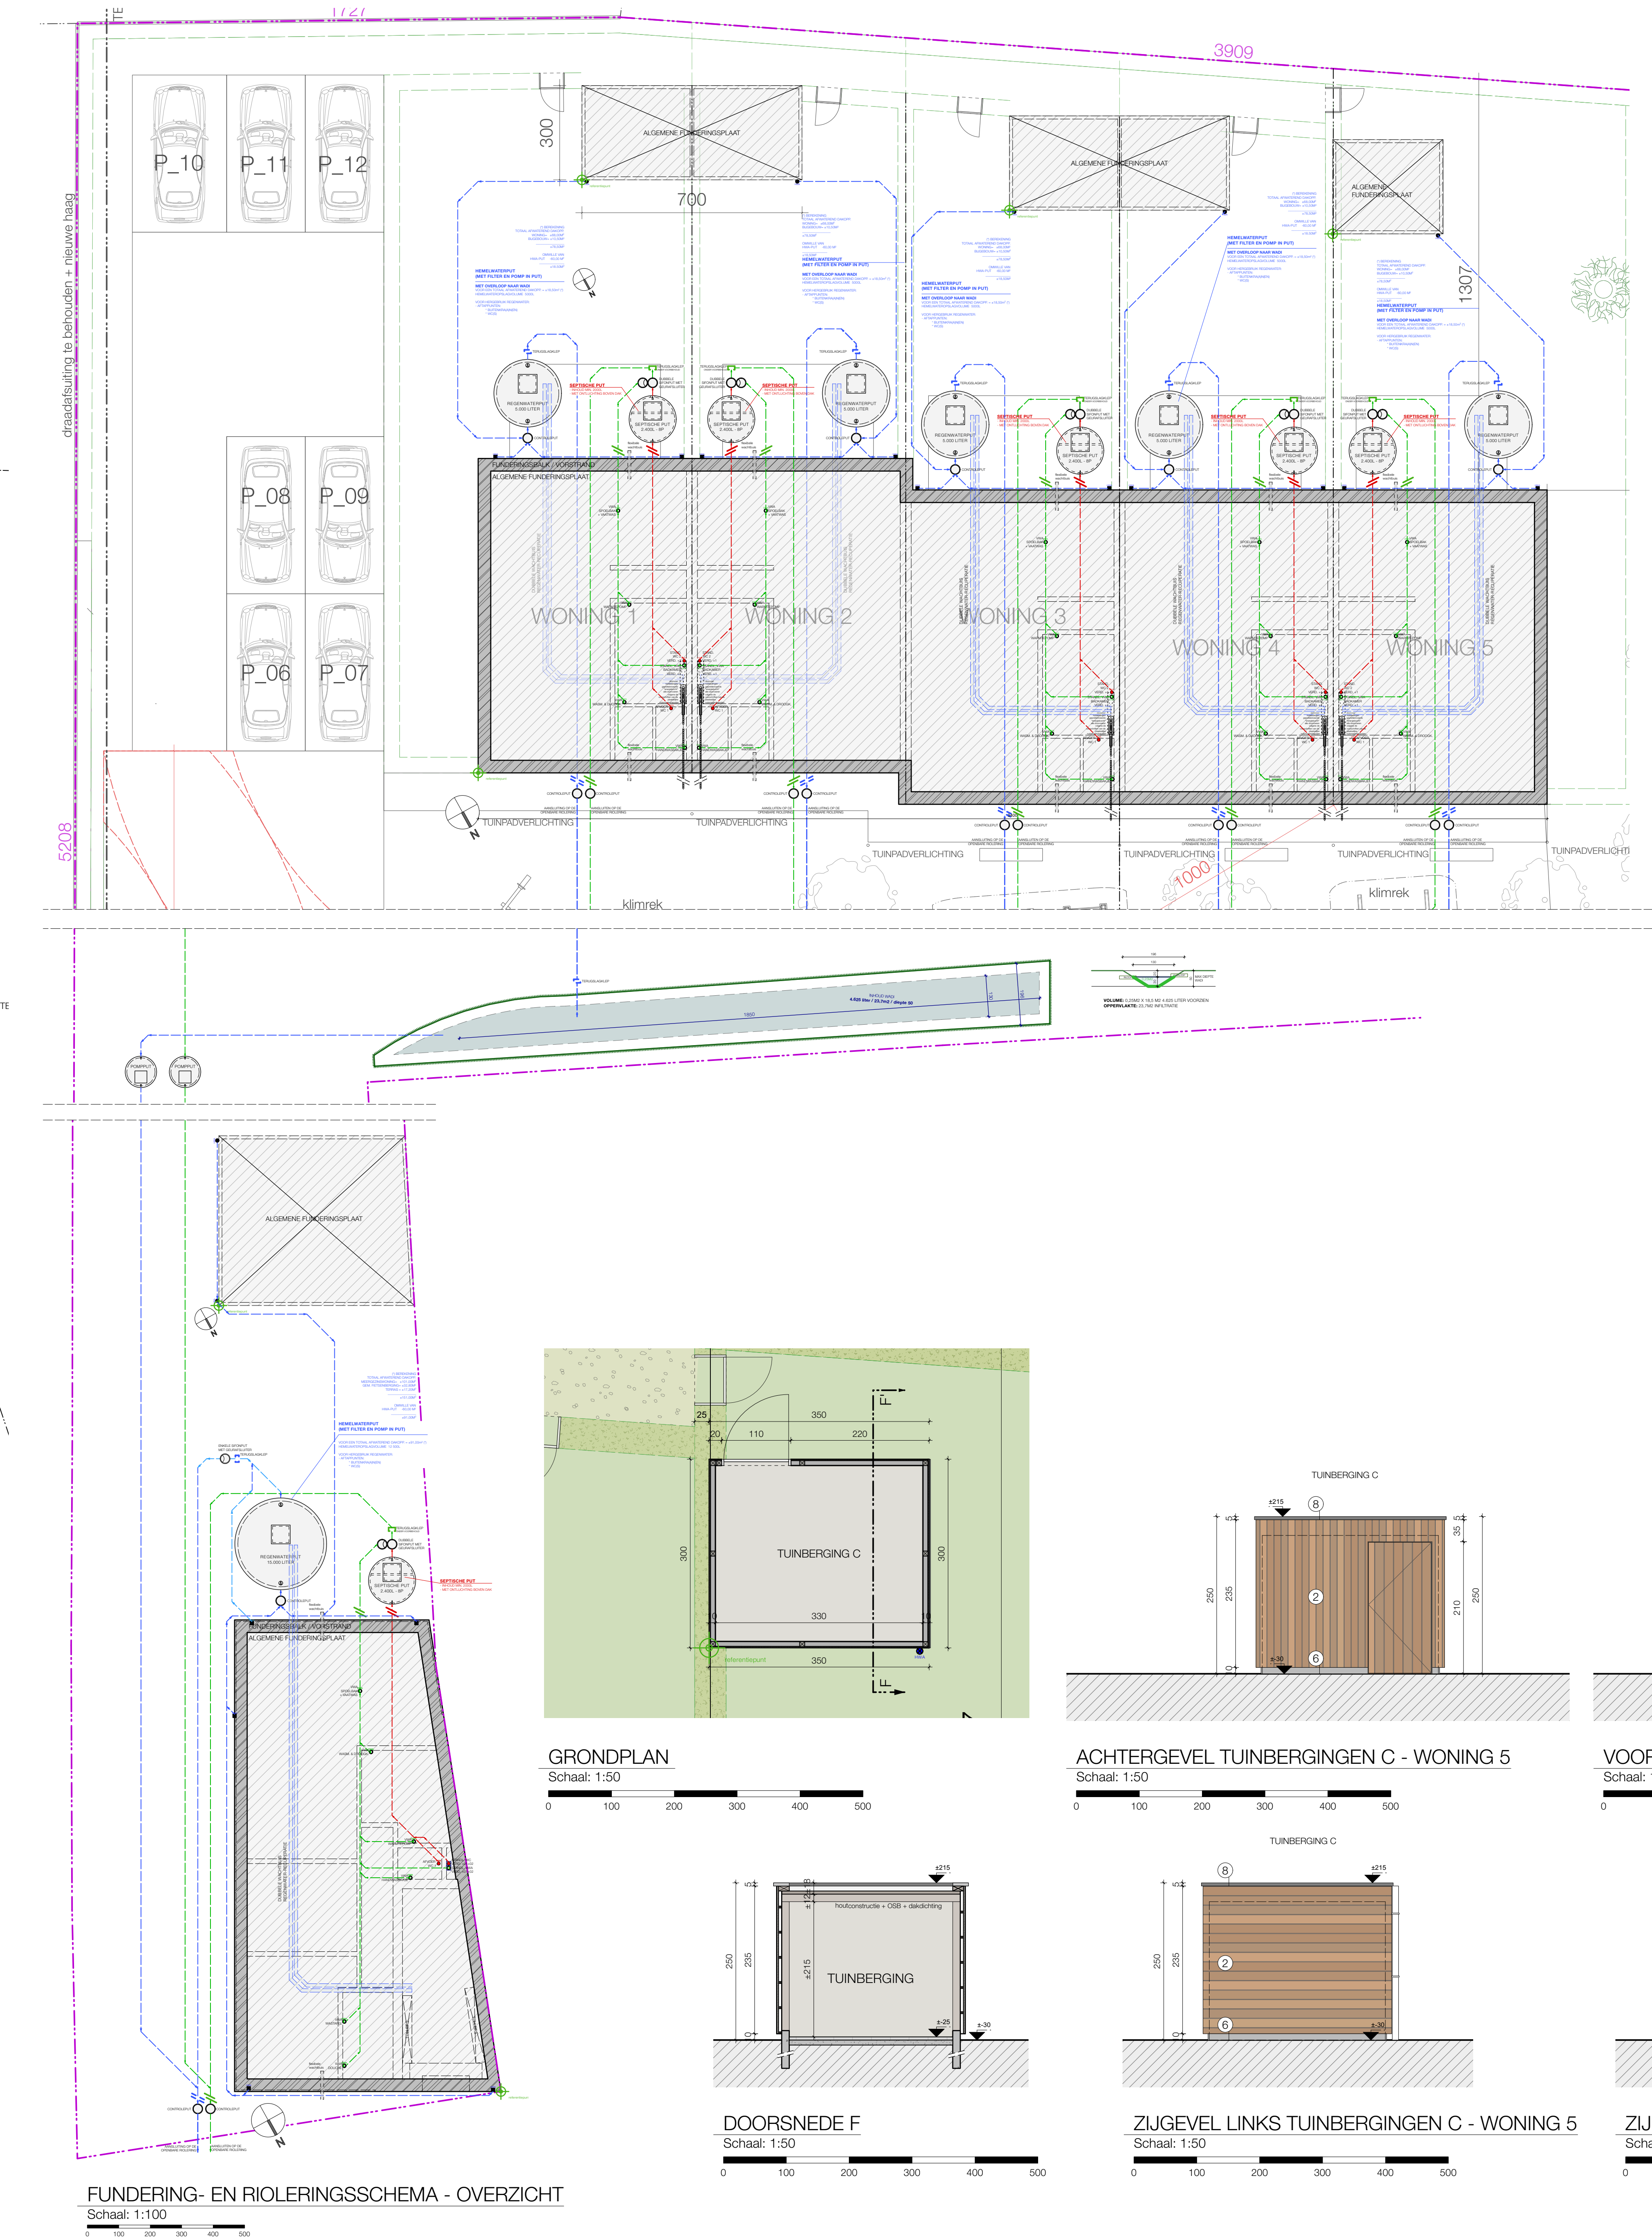
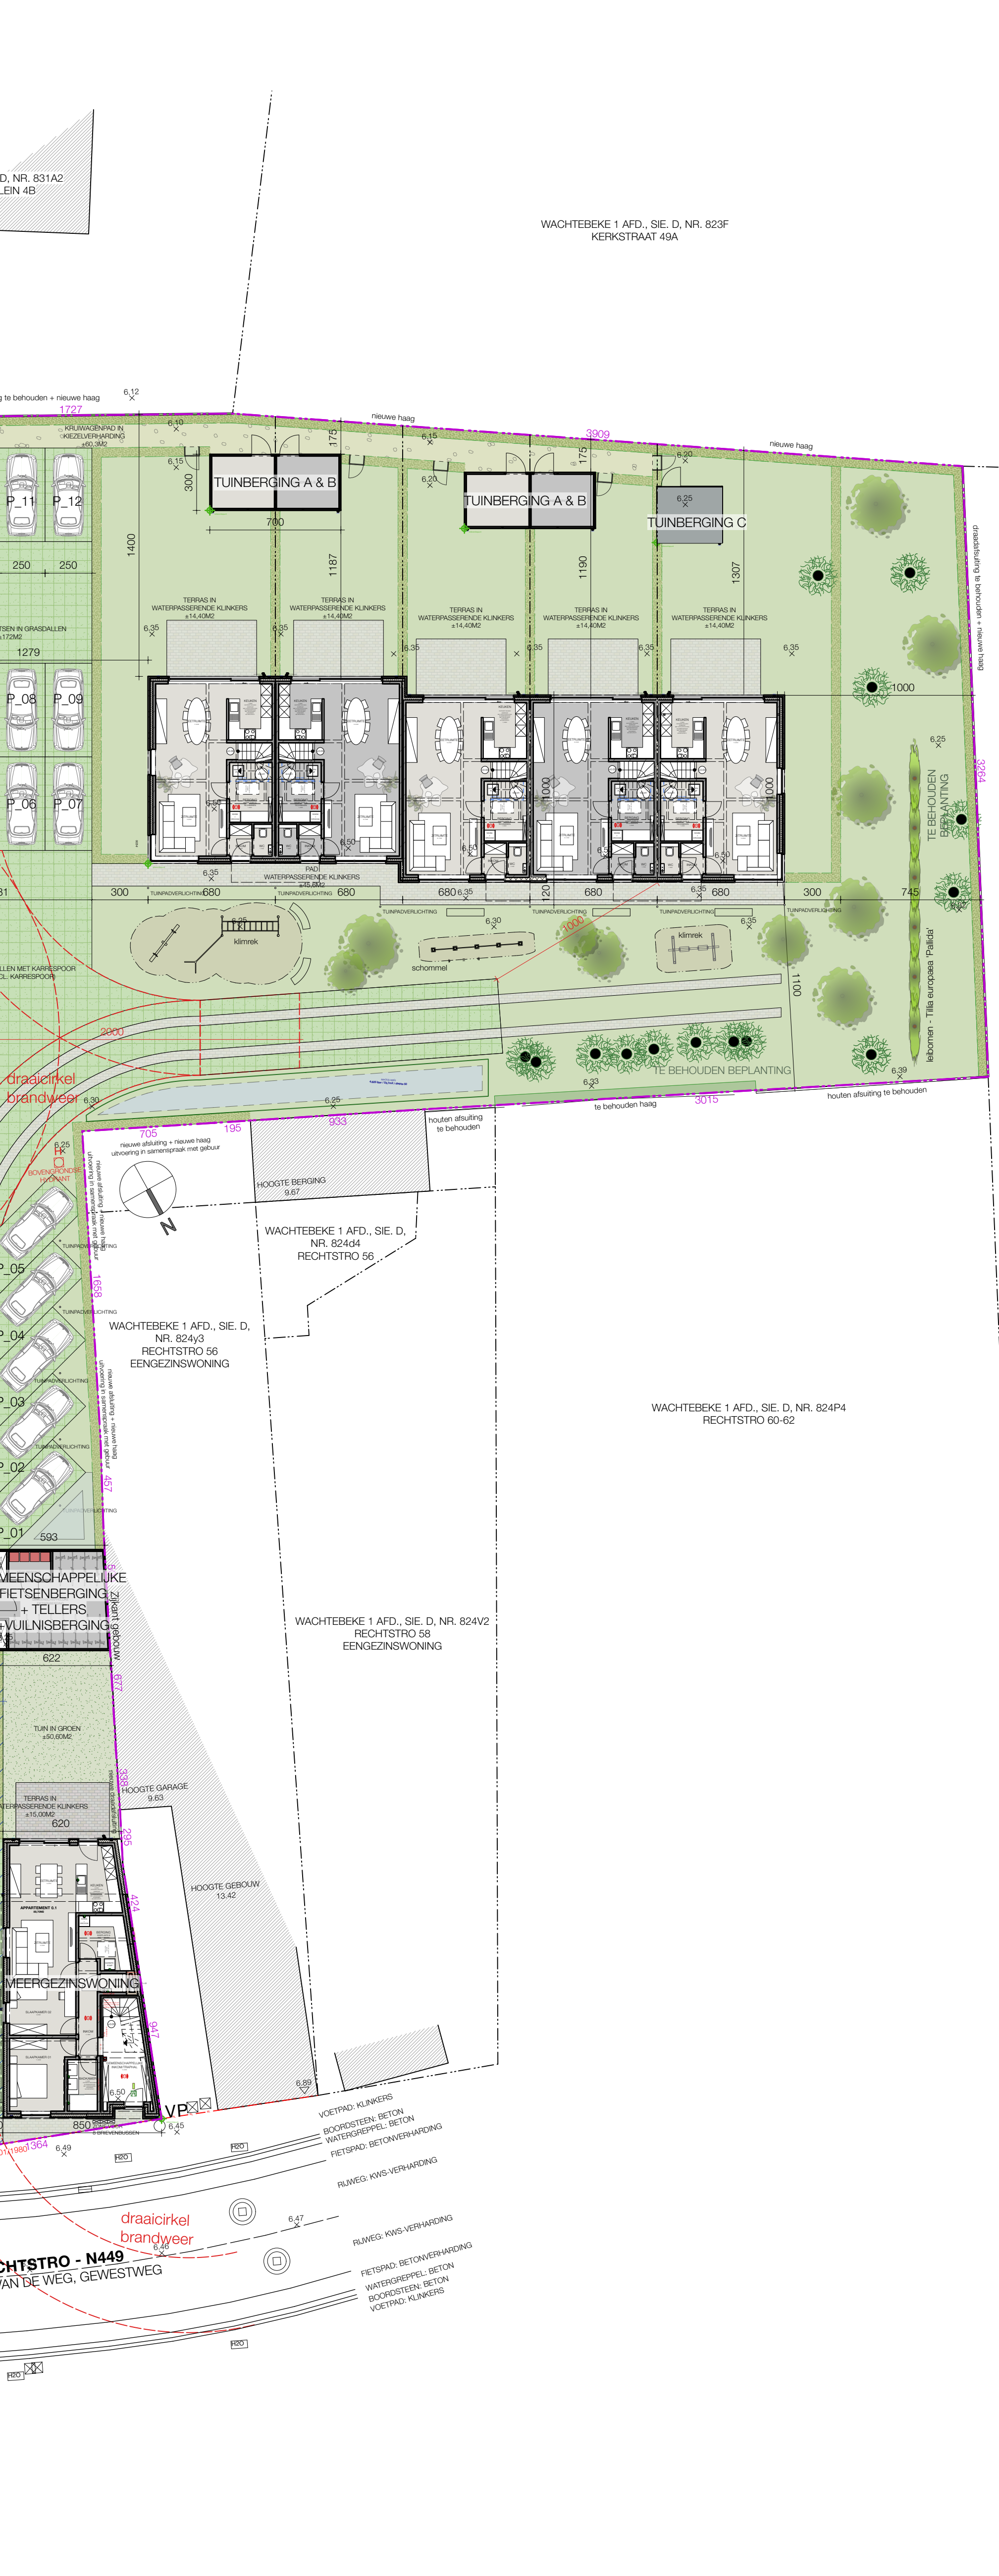
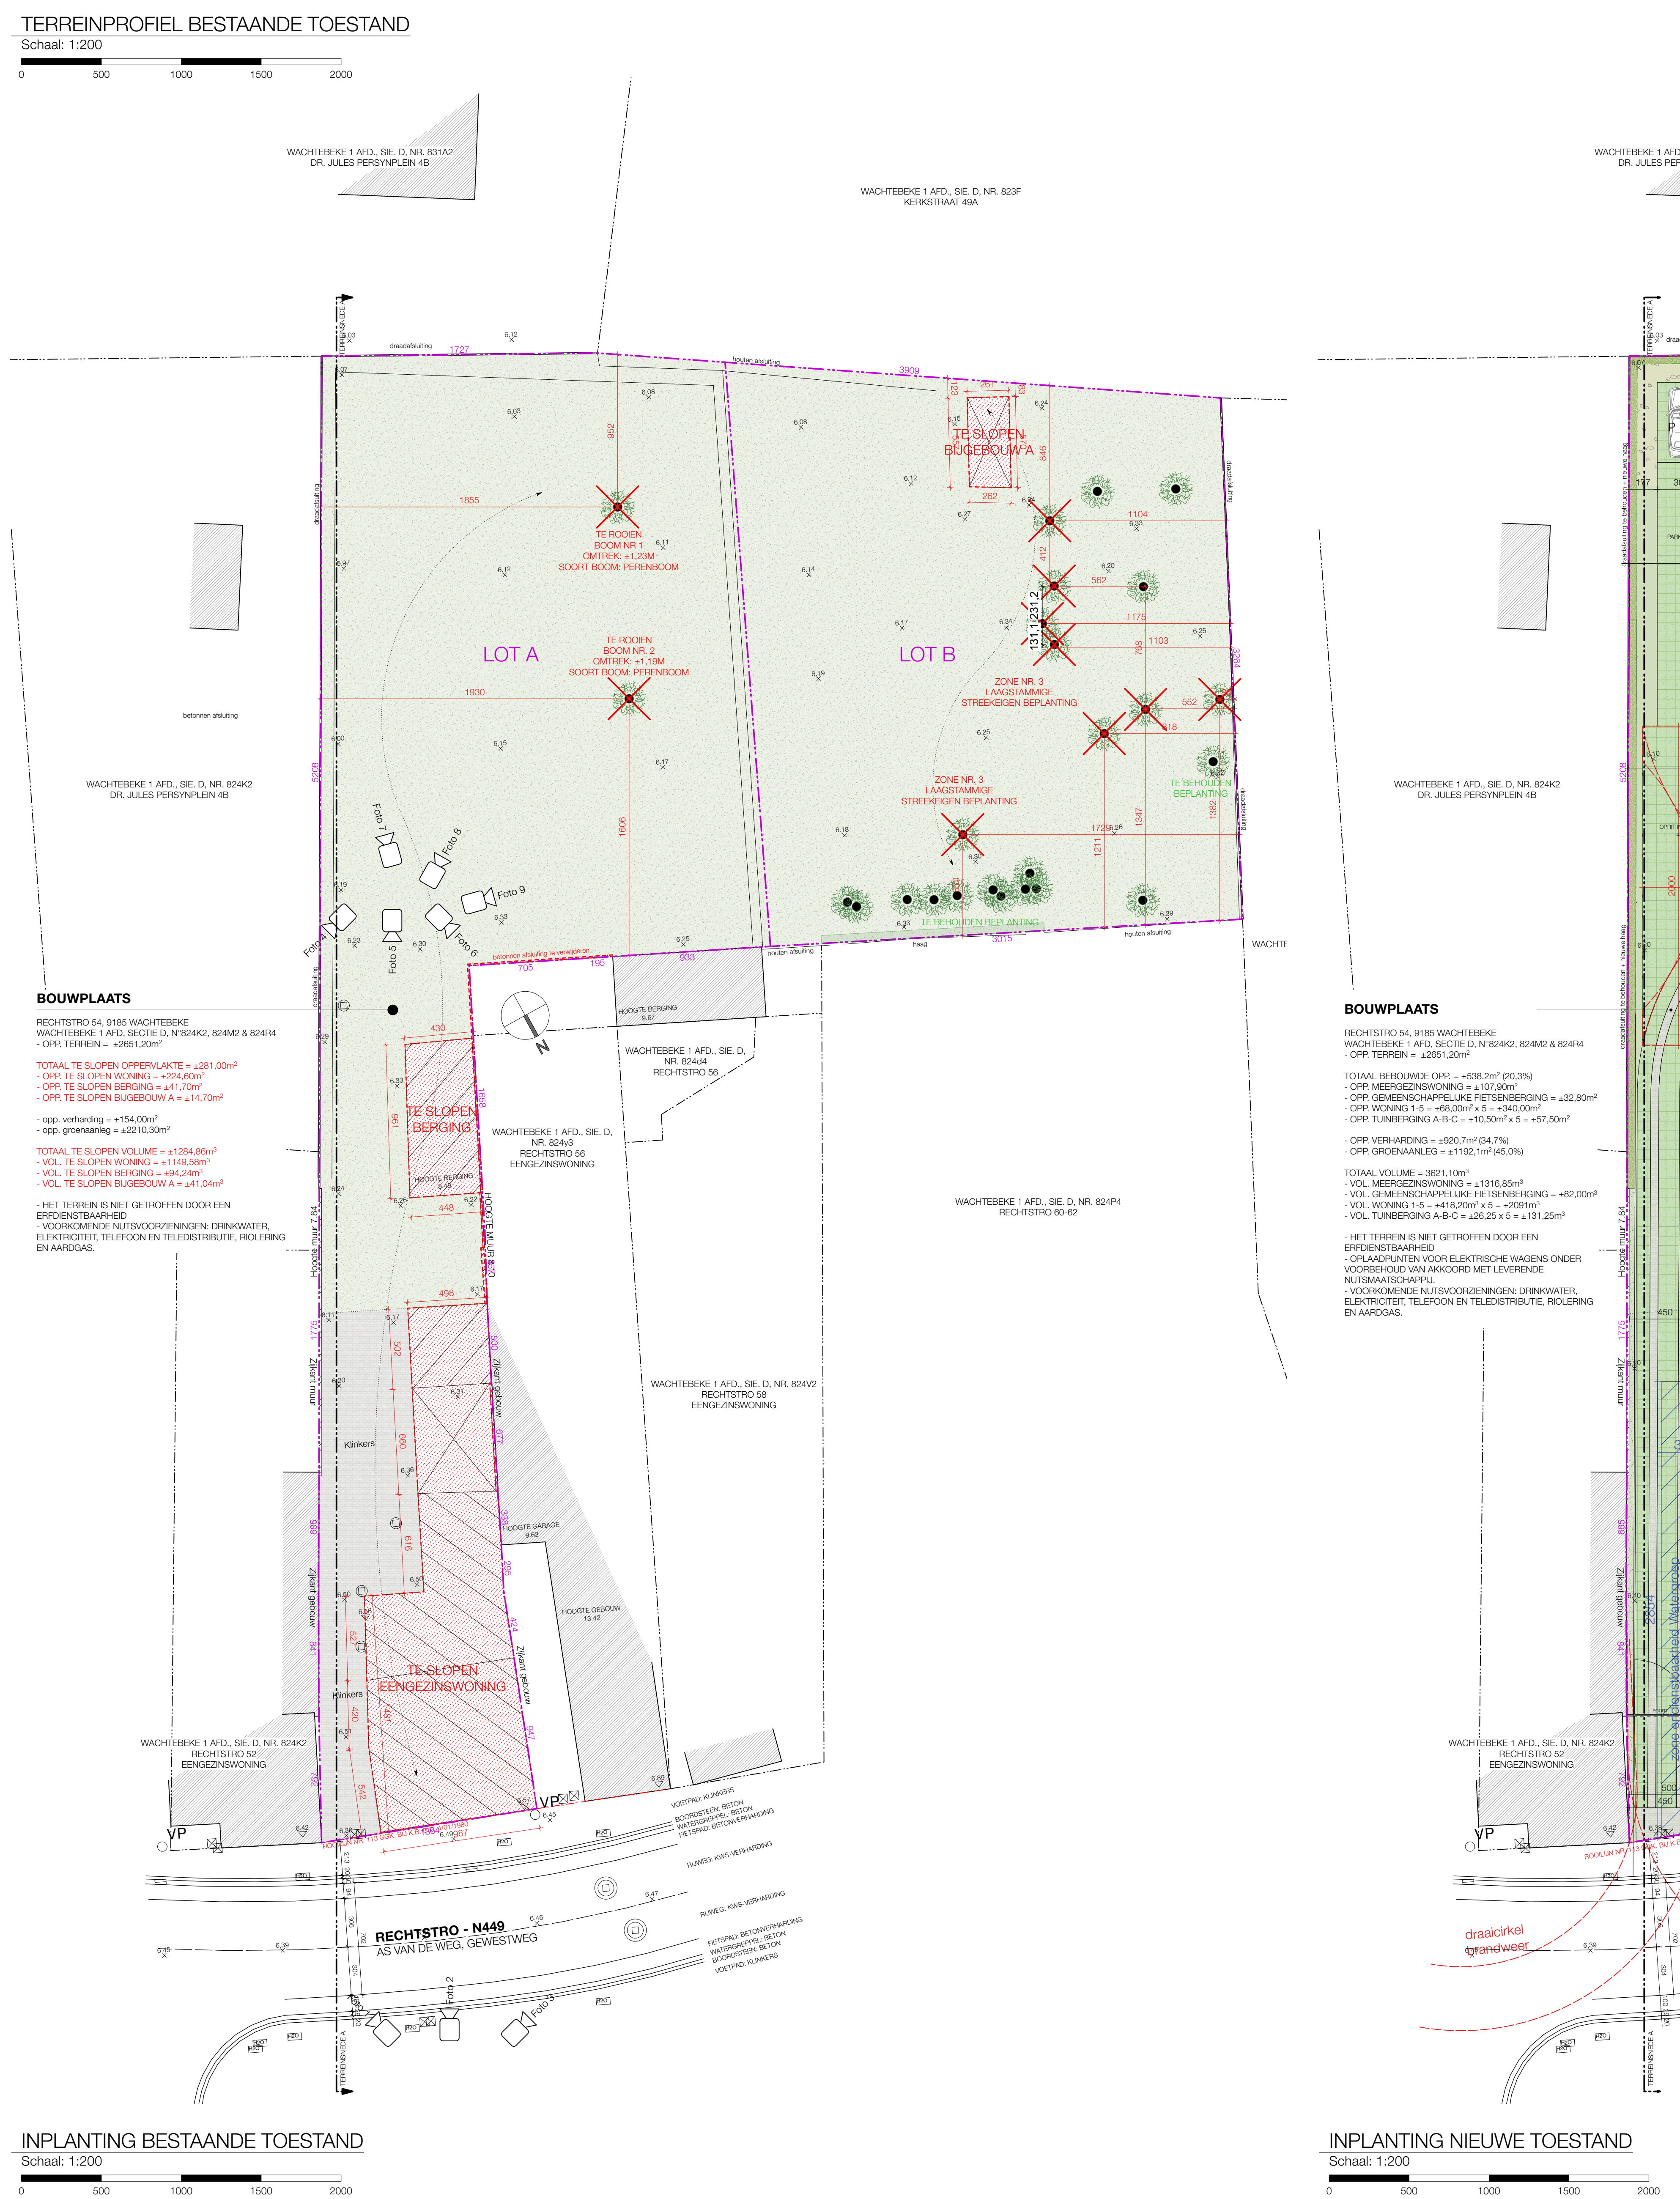
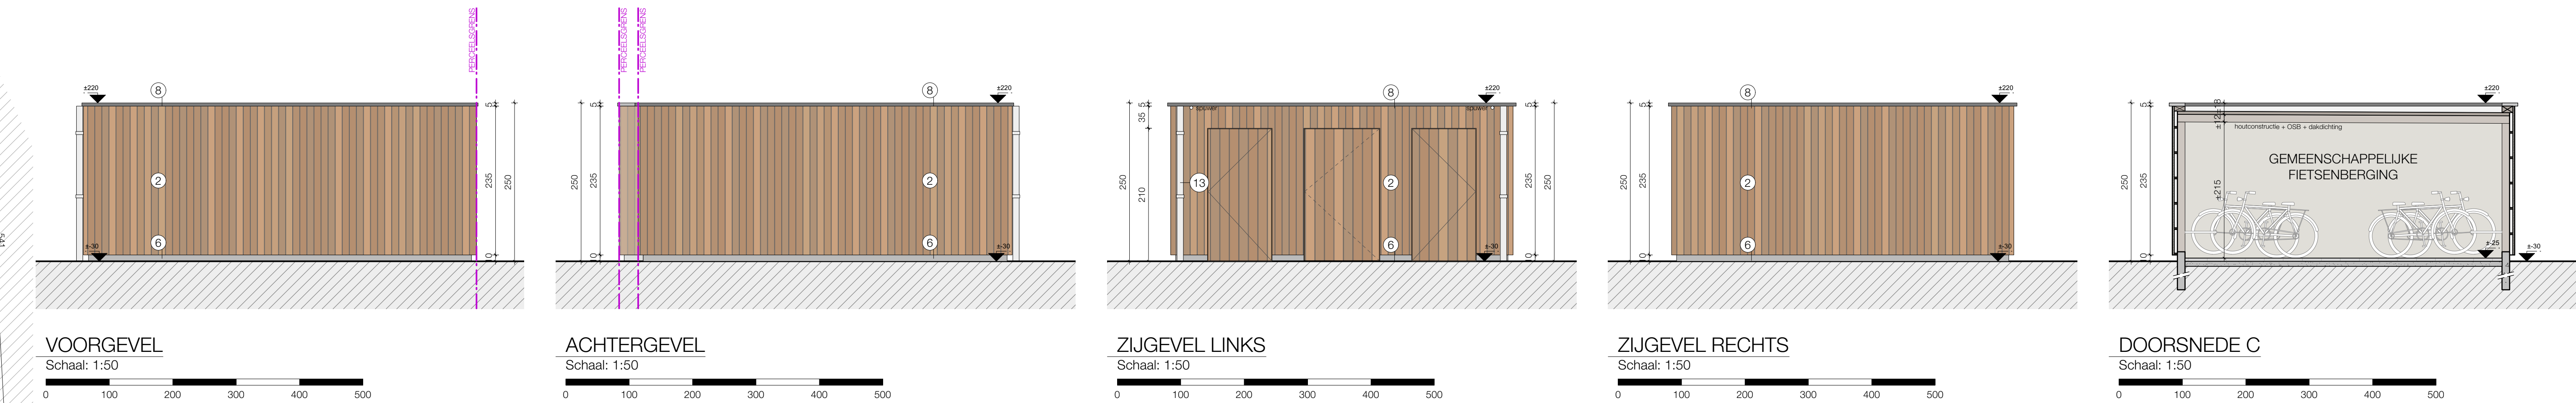
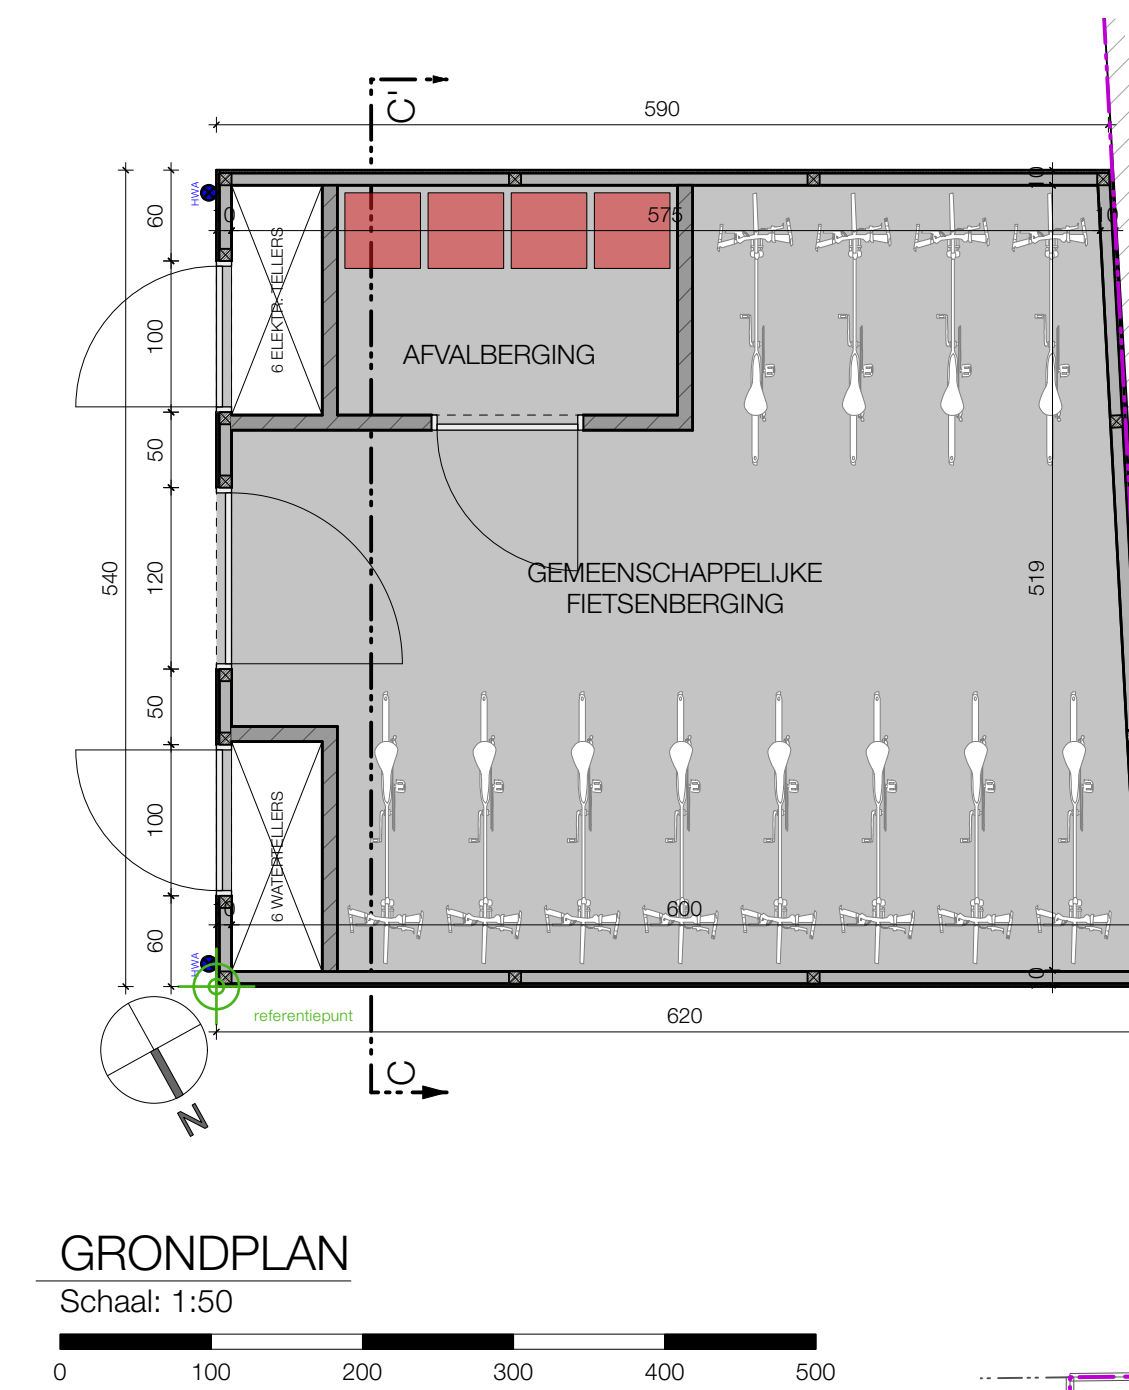
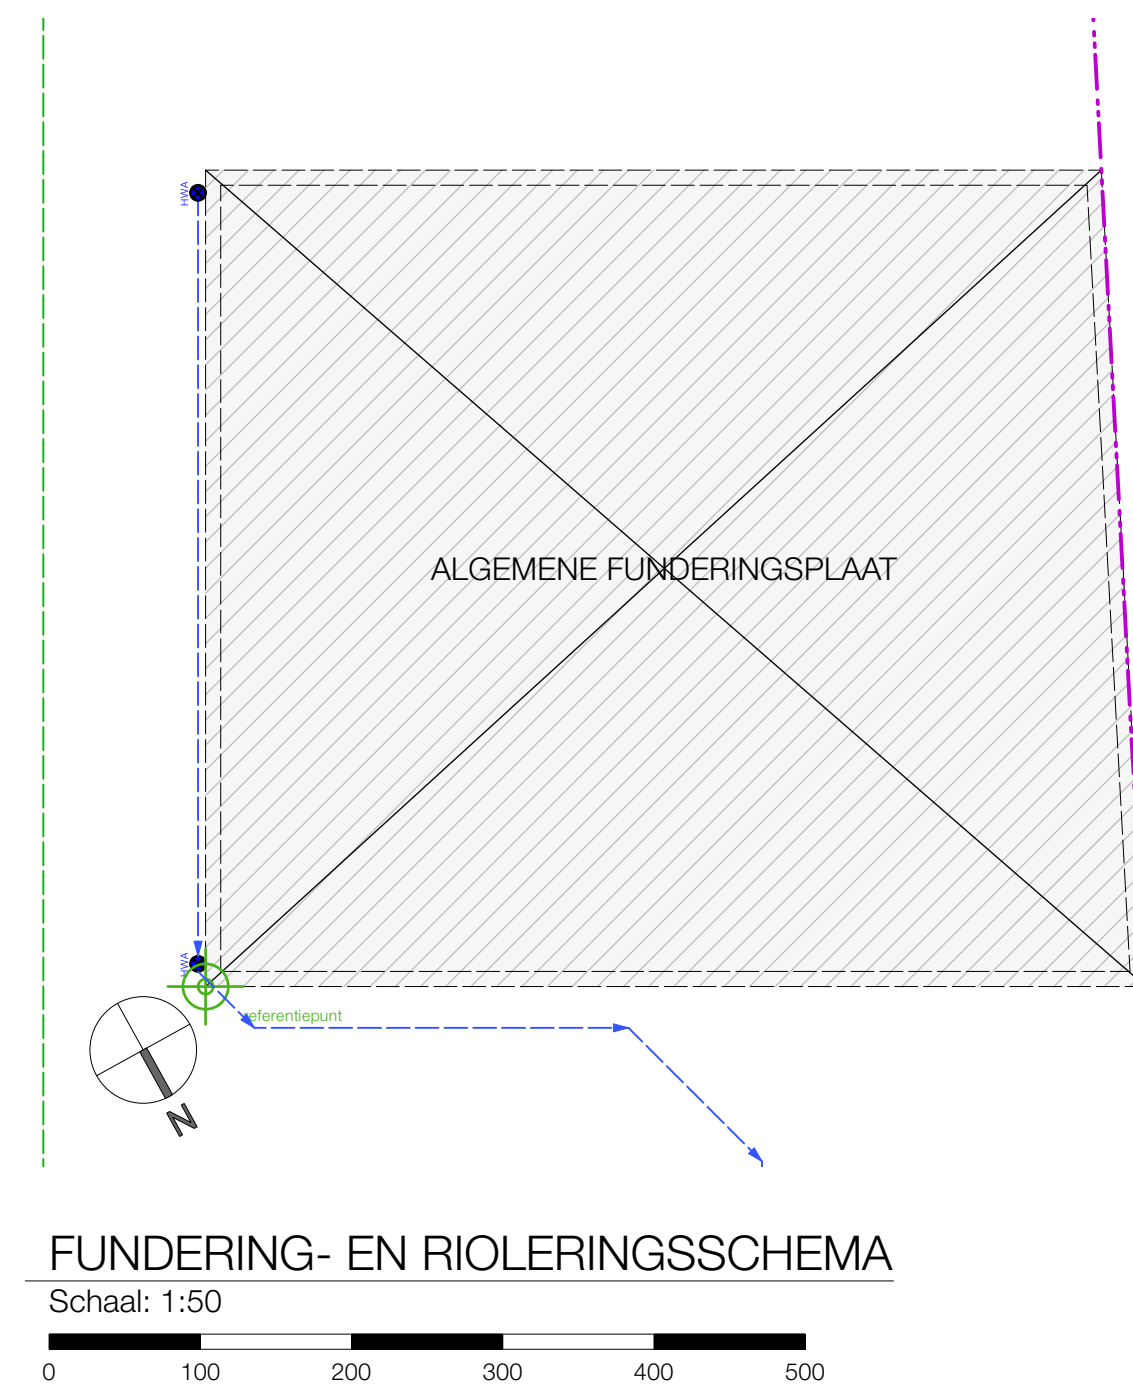


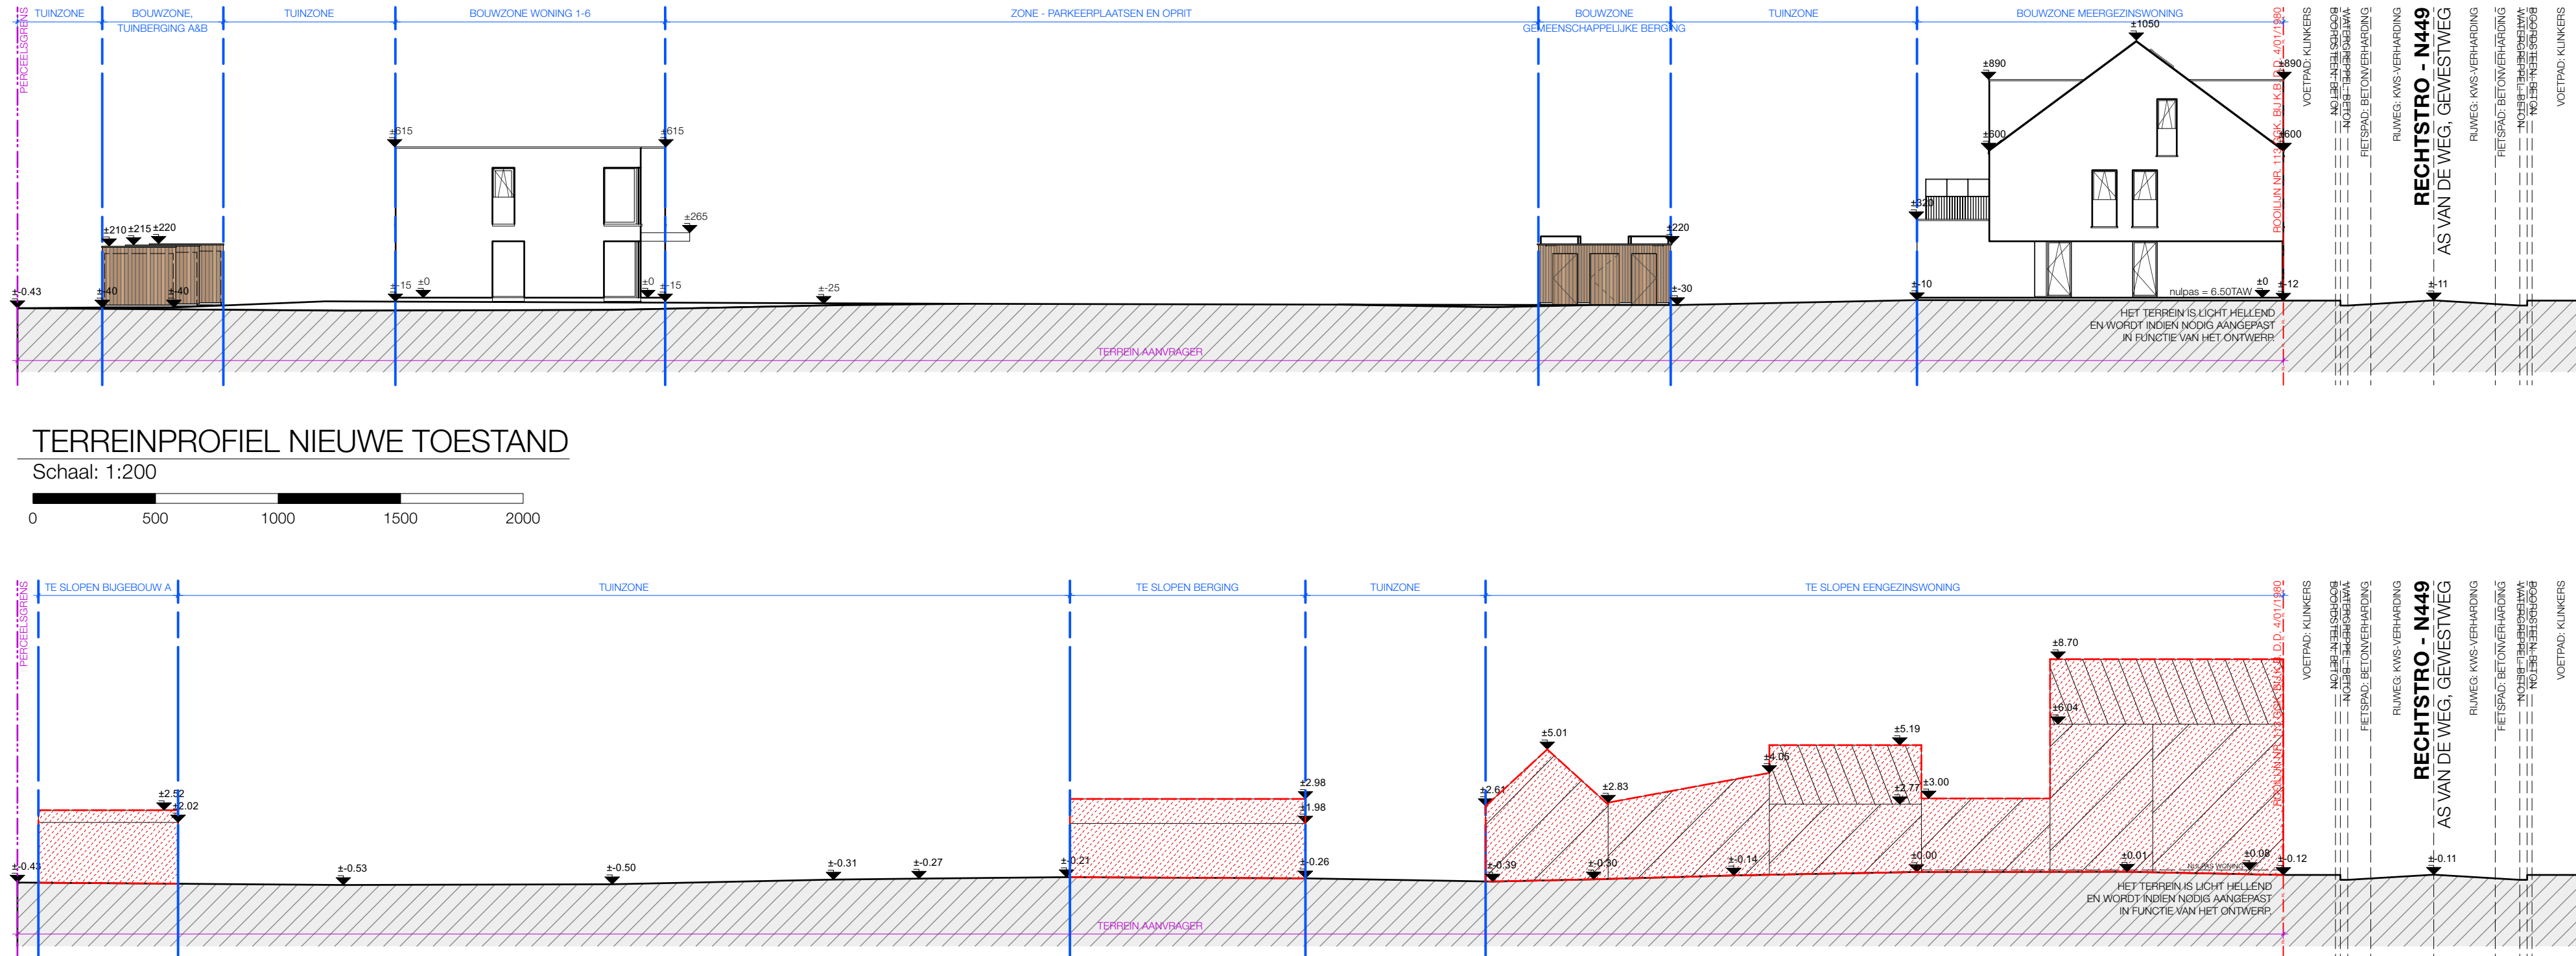

OPMERKINGEN

LEGENDEN

22.2308 IMMOTOP - RECHTSTRO

PROVINCE OOST-VLAANDEREN

GEMEENTE WACHTEBEKE

PROJECT Aanvraag voor een omgevingsvergunning: Groeps woningbouw: meergezinswoning met 3 wonunits & eengezinswoningen met bijhorende tuinberging & telierkaai + aanleggen van (waterdoorlatende) verhardingen (in grasdalen) + 12 parkeerplaatsen. Na het slopen van de bestaande bebouwing en roeien van bomen.

LIGGING Rechto 54, 9185 WACHTEBEKE Alt. 1, Sie. D, n°824K2, M2 & R4

AANVRAGER(S) IMMOTOP BV, zaakvoerder Pascal D'Hondt Tenweststraat 24, 9180 MOERBEKE-WAAS 0474 52 94 94 info@immotop-moerbeke.be

INHOUD

WIJZIGINGEN A 2012/2024 Aanvraag voor een omgevingsvergunning

WE-architects